
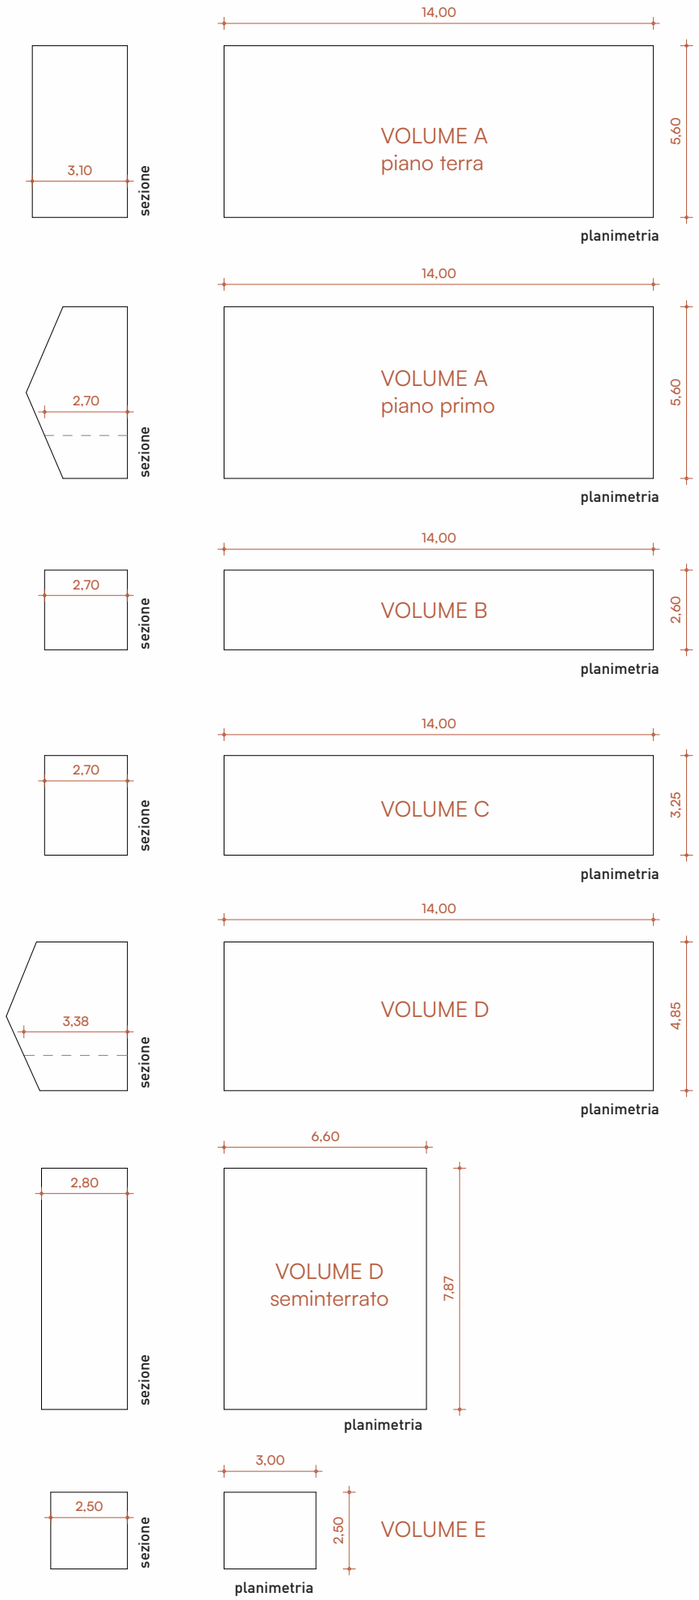
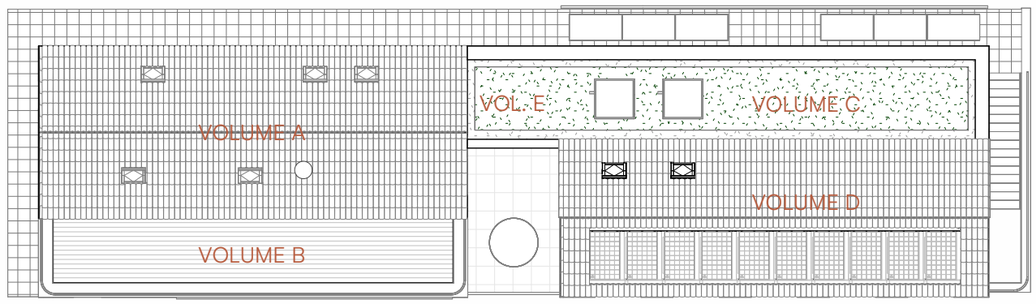



## Pianta Coperture

scala: 1 : 200

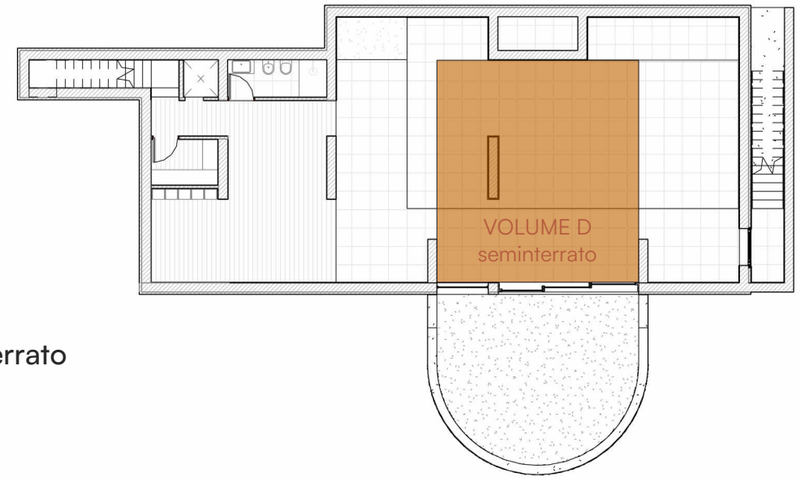


## Pianta Piano Interrato

scala: 1 : 200

| | Superficie utile lorda | altezza media | volume |
|---|---|---|---|
| **VOLUME A piano terra** | 5,60 m x 14,00 m = 78,40 mq | 3,10 m | 243,04 mc |
| **VOLUME A piano primo** | 5,60 m x 14,00 m = 78,40 mq | 2,70 m | 211,68 mc |
| **VOLUME B** | 2,60 m x 14,00 m = 36,40 mq | 2,70 m | 98,28 mc |
| **VOLUME C** | 3,25 m x 14,00 m = 45,50 mq | 2,70 m | 122,85 mc |
| **VOLUME D** | 4,85 m x 14,00 m = 67,90 mq | 3,38 m | 229,50 mc |
| **VOLUME D seminterrato** | 7,84 m x 6,60 m / 2 = 25,87 mq | 2,80 m | 72,43 mc |
| **VOLUME E** | 3,00 m x 2,50 m = 7,50 mq | 2,50 m | 18,75 mc |
| **TOTALE** | 341,37 mq | | **996,53 mc** |

PLATFORM
INFO@ESTPLATFORM.COM
WWW.ESTPLATFORM.COM


**Calcolo volumetria di progetto**


Scala: 1 : 200

**Luogo:** Sirolo (AN), via Monte Conero
**Committente:** Danilo Petrelli - Claudia Groppa
**Data:** 05/2026

Questo disegno è di esclusiva proprietà dello studio. Ne è vietata la visione e riproduzione anche parziale a persone non autorizzate

T 04 A

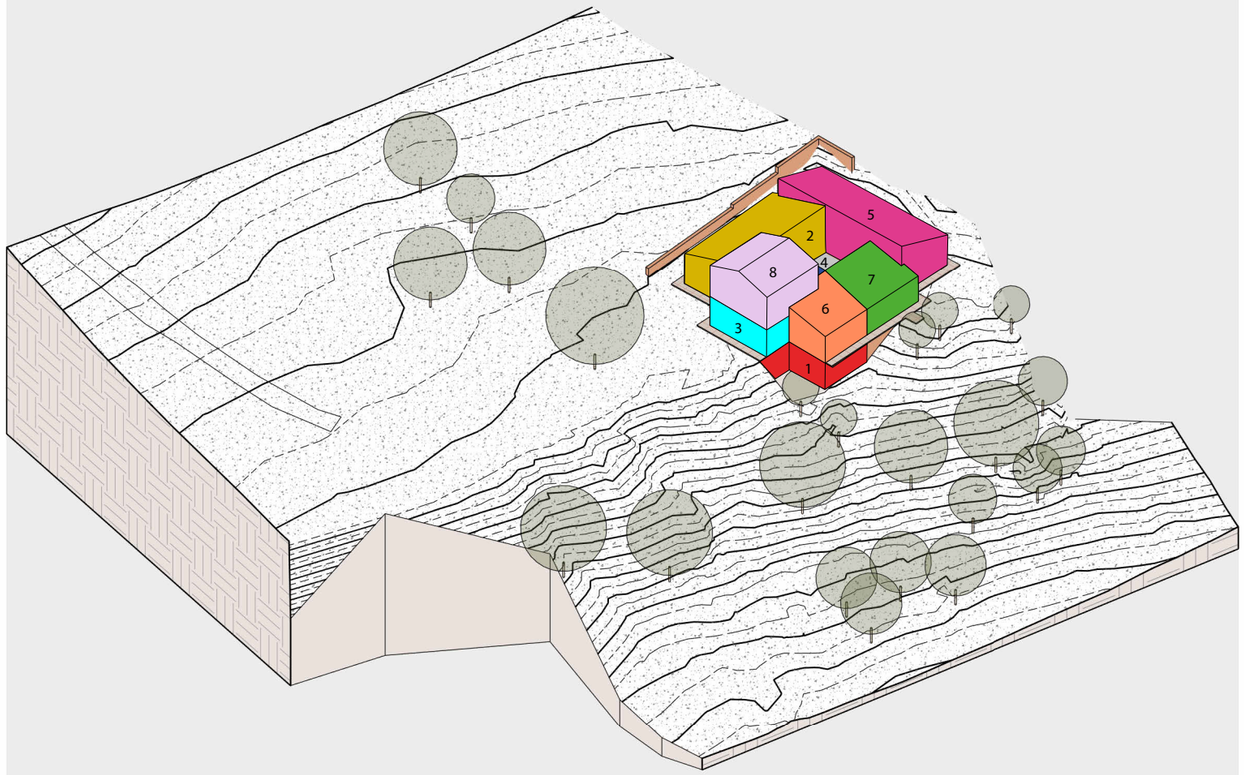

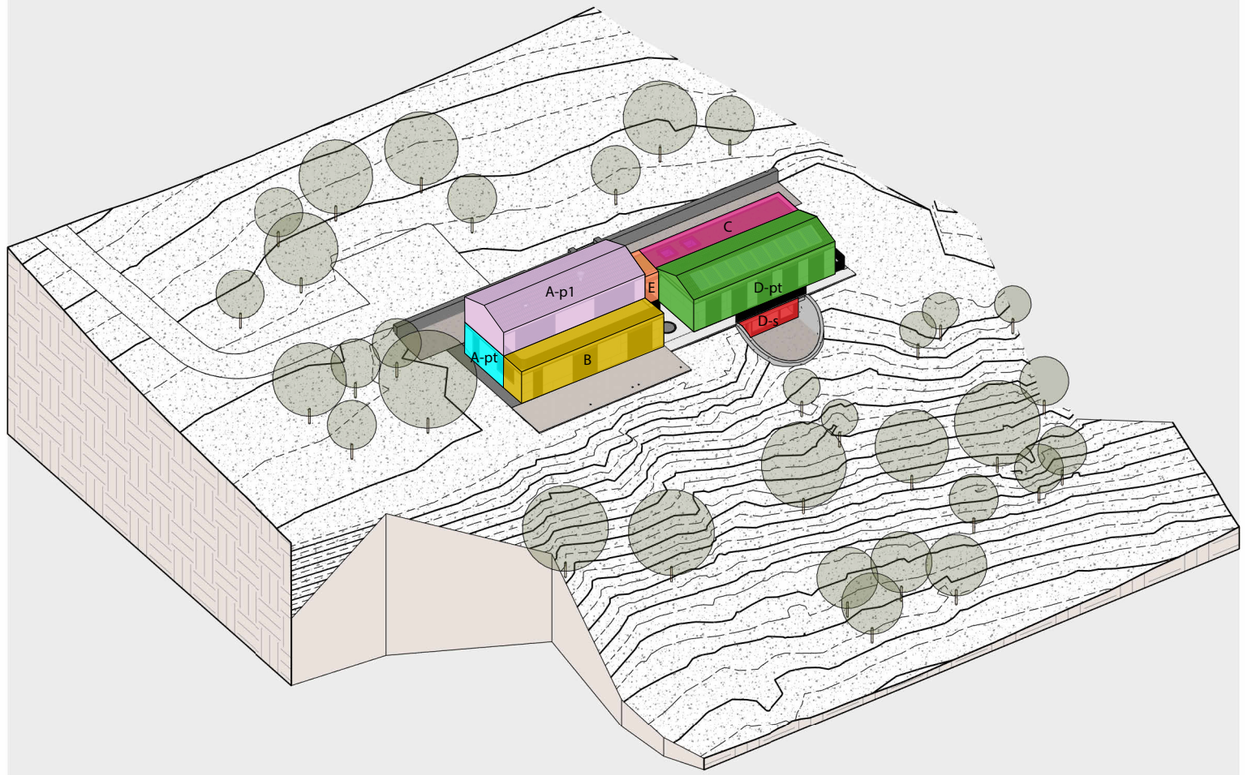
## CALCOLO VOLUMETRIE STATO DI FATTO:

1 - Seminterrato: (66.67 mq x 2.72 m) / 2 = 90.67mc
2 - Piano Terra: 60.31 mq x 3.41 m (altezza media) = 205.66 mc
3 - Piano Terra: 38.75 mq x 3.10 m = 120.12 mc
4 - Piano Terra: 11.83 mq x 3.25 m (altezza media) = 38.45 mc
5 - Piano Terra: 75.33 mq x 3.41 m (altezza media) = 256.88 mc
6 - Piano Terra: 24.35 mq x 3.15 m (altezza media) = 76.70 mc
7 - Piano Terra: 25.34 mq x 3.15 m (altezza media) = 79.82 mc
8 - Piano Primo: 38.75 mq x 3.32 m (altezza media) = 128.65 mc

**TOTALE: 996,95 mc**

## CALCOLO VOLUMETRIE STATO DI PROGETTO:

A - Piano Terra: 78.40 mq x 3.10 m = 243.04 mc
A - Piano Primo: 78.40 mq x 2.70 m (altezza media) = 211.68 mc
B - Piano Terra: 36.40 mq x 2.70 m = 98.28 mc
C - Piano Terra: 45.50 mq x 2.70 m = 122.85 mc
D - Piano Terra: 67.90 mq x 3.38 m (altezza media) = 229.50 mc
D - Piano Seminterrato: 25.87 mq x 2.80 m = 72.43 mc
E - Piano Terra: 7.50 mq x 2.50 m = 18.75 mc

**TOTALE: 996,53 mc**

PLATFORM
INFO@ESTPLATFORM.COM
WWW.ESTPLATFORM.COM

**Confronto volumetria stato di fatto e stato di progetto**

Scala:

**Luogo:** Sirolo (AN), via Monte Conero
**Committente:** Danilo Petrelli - Claudia Groppa
**Data:** 05/2026

Questo disegno è di esclusiva proprietà dello studio. Ne è vietata la visione e riproduzione anche parziale a persone non autorizzate

T 04 B