

**ENTE PARCO REGIONALE DEL CONERO**  
**REGIONE MARCHE**

via Peschiera 30\_60020 Sirolo (AN)



**LAGHETTO DI CONTENIMENTO PER TARTARUGHE  
ALLOCTONE**

presso la sede del Parco del Conero – Sirolo (AN)

**ELABORATI GRAFICI**

**STATO ATTUALE** Scala 1:400 e 1: 100

data:

OTTOBRE 2019

**Direttore:** Dott. Marco Zannini

**Posizione Organizzativa:** Arch. Ludovico Caravaggi Vivian

**Responsabile del Procedimento:**

Arch. Roberta Giambartolomei

**Progettazione:**

Arch. Roberta Giambartolomei

**Consulenza scientifica:**

Dott. Luca Coppari - Biologo

elaborato:

**1.3**




ENTE PARCO DEL CONERO  
 CENTRO DI CONTENIMENTO SPECIE ALIENE INVASIVE\_ *Trachemys sp.*  
 PROGETTO DEFINITIVO/ESECUTIVO

PIANTA STATO ATTUALE \_ scala 1:400

1R



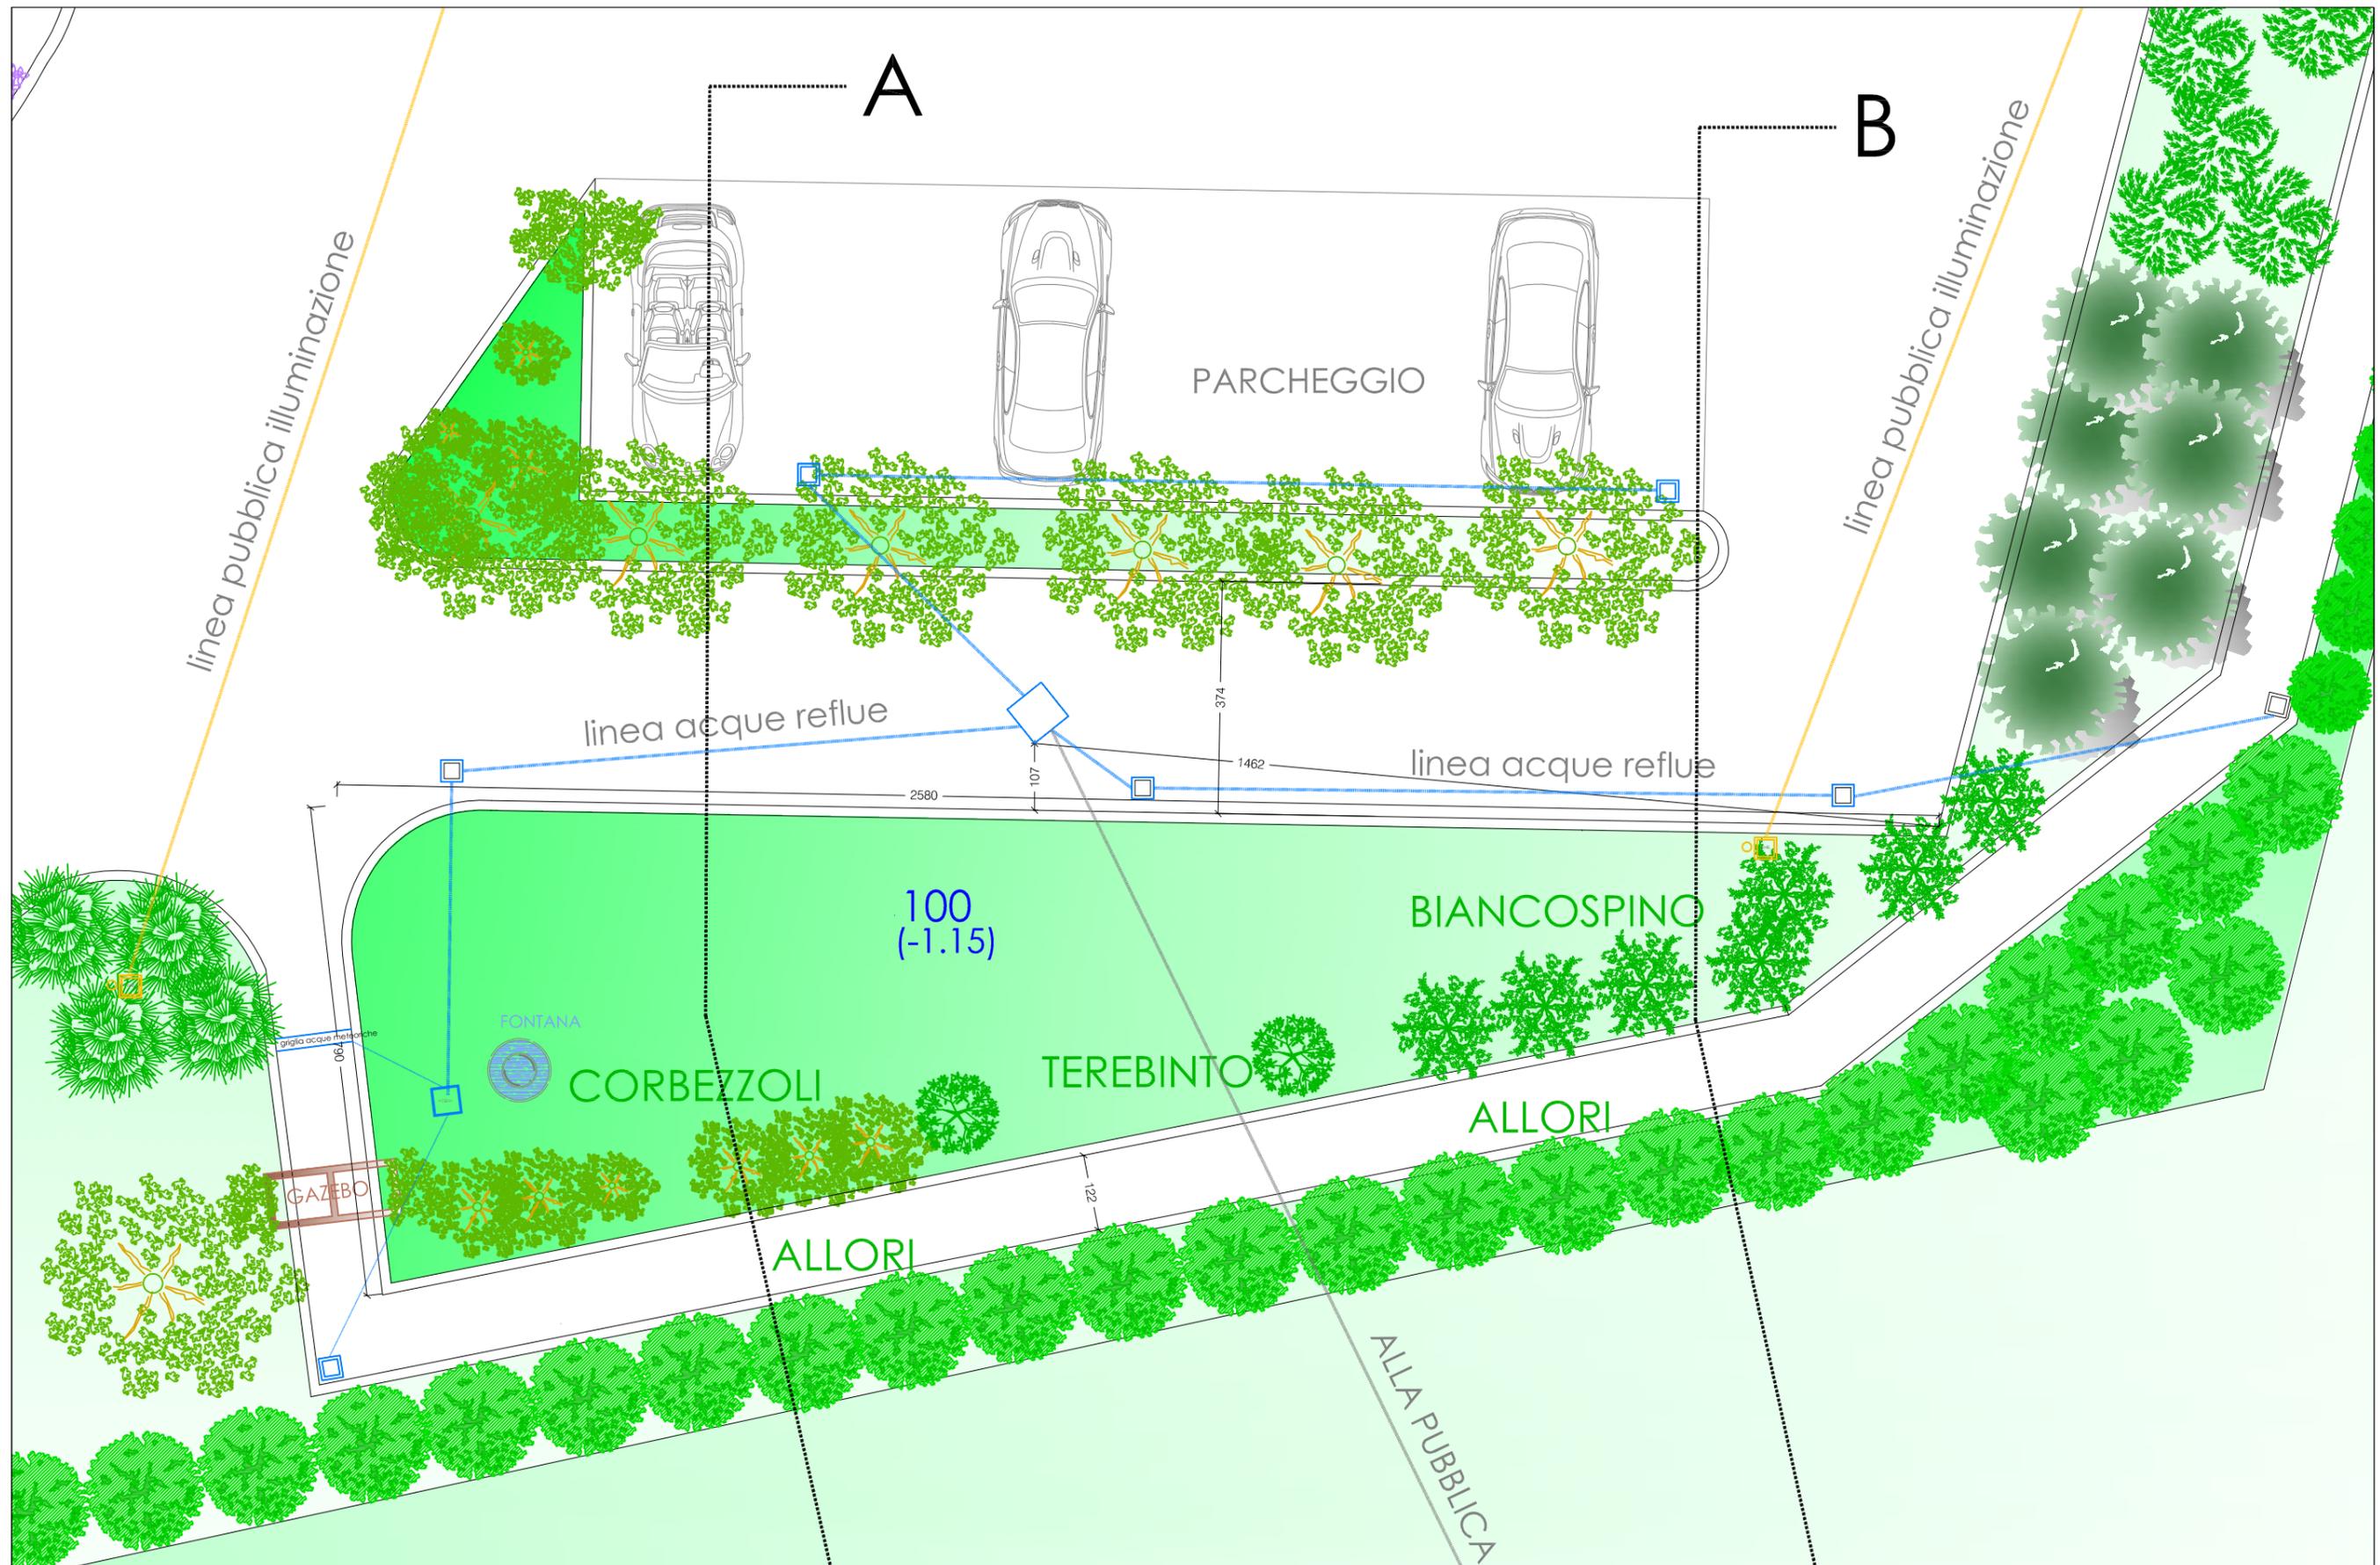

ENTE PARCO DEL CONERO


CENTRO DI CONTENIMENTO SPECIE ALIENE INVASIVE\_ *Trachemys sp.*

PROGETTO DEFINITIVO/ESECUTIVO

PIANTA STATO ATTUALE \_ scala 1:200

2R



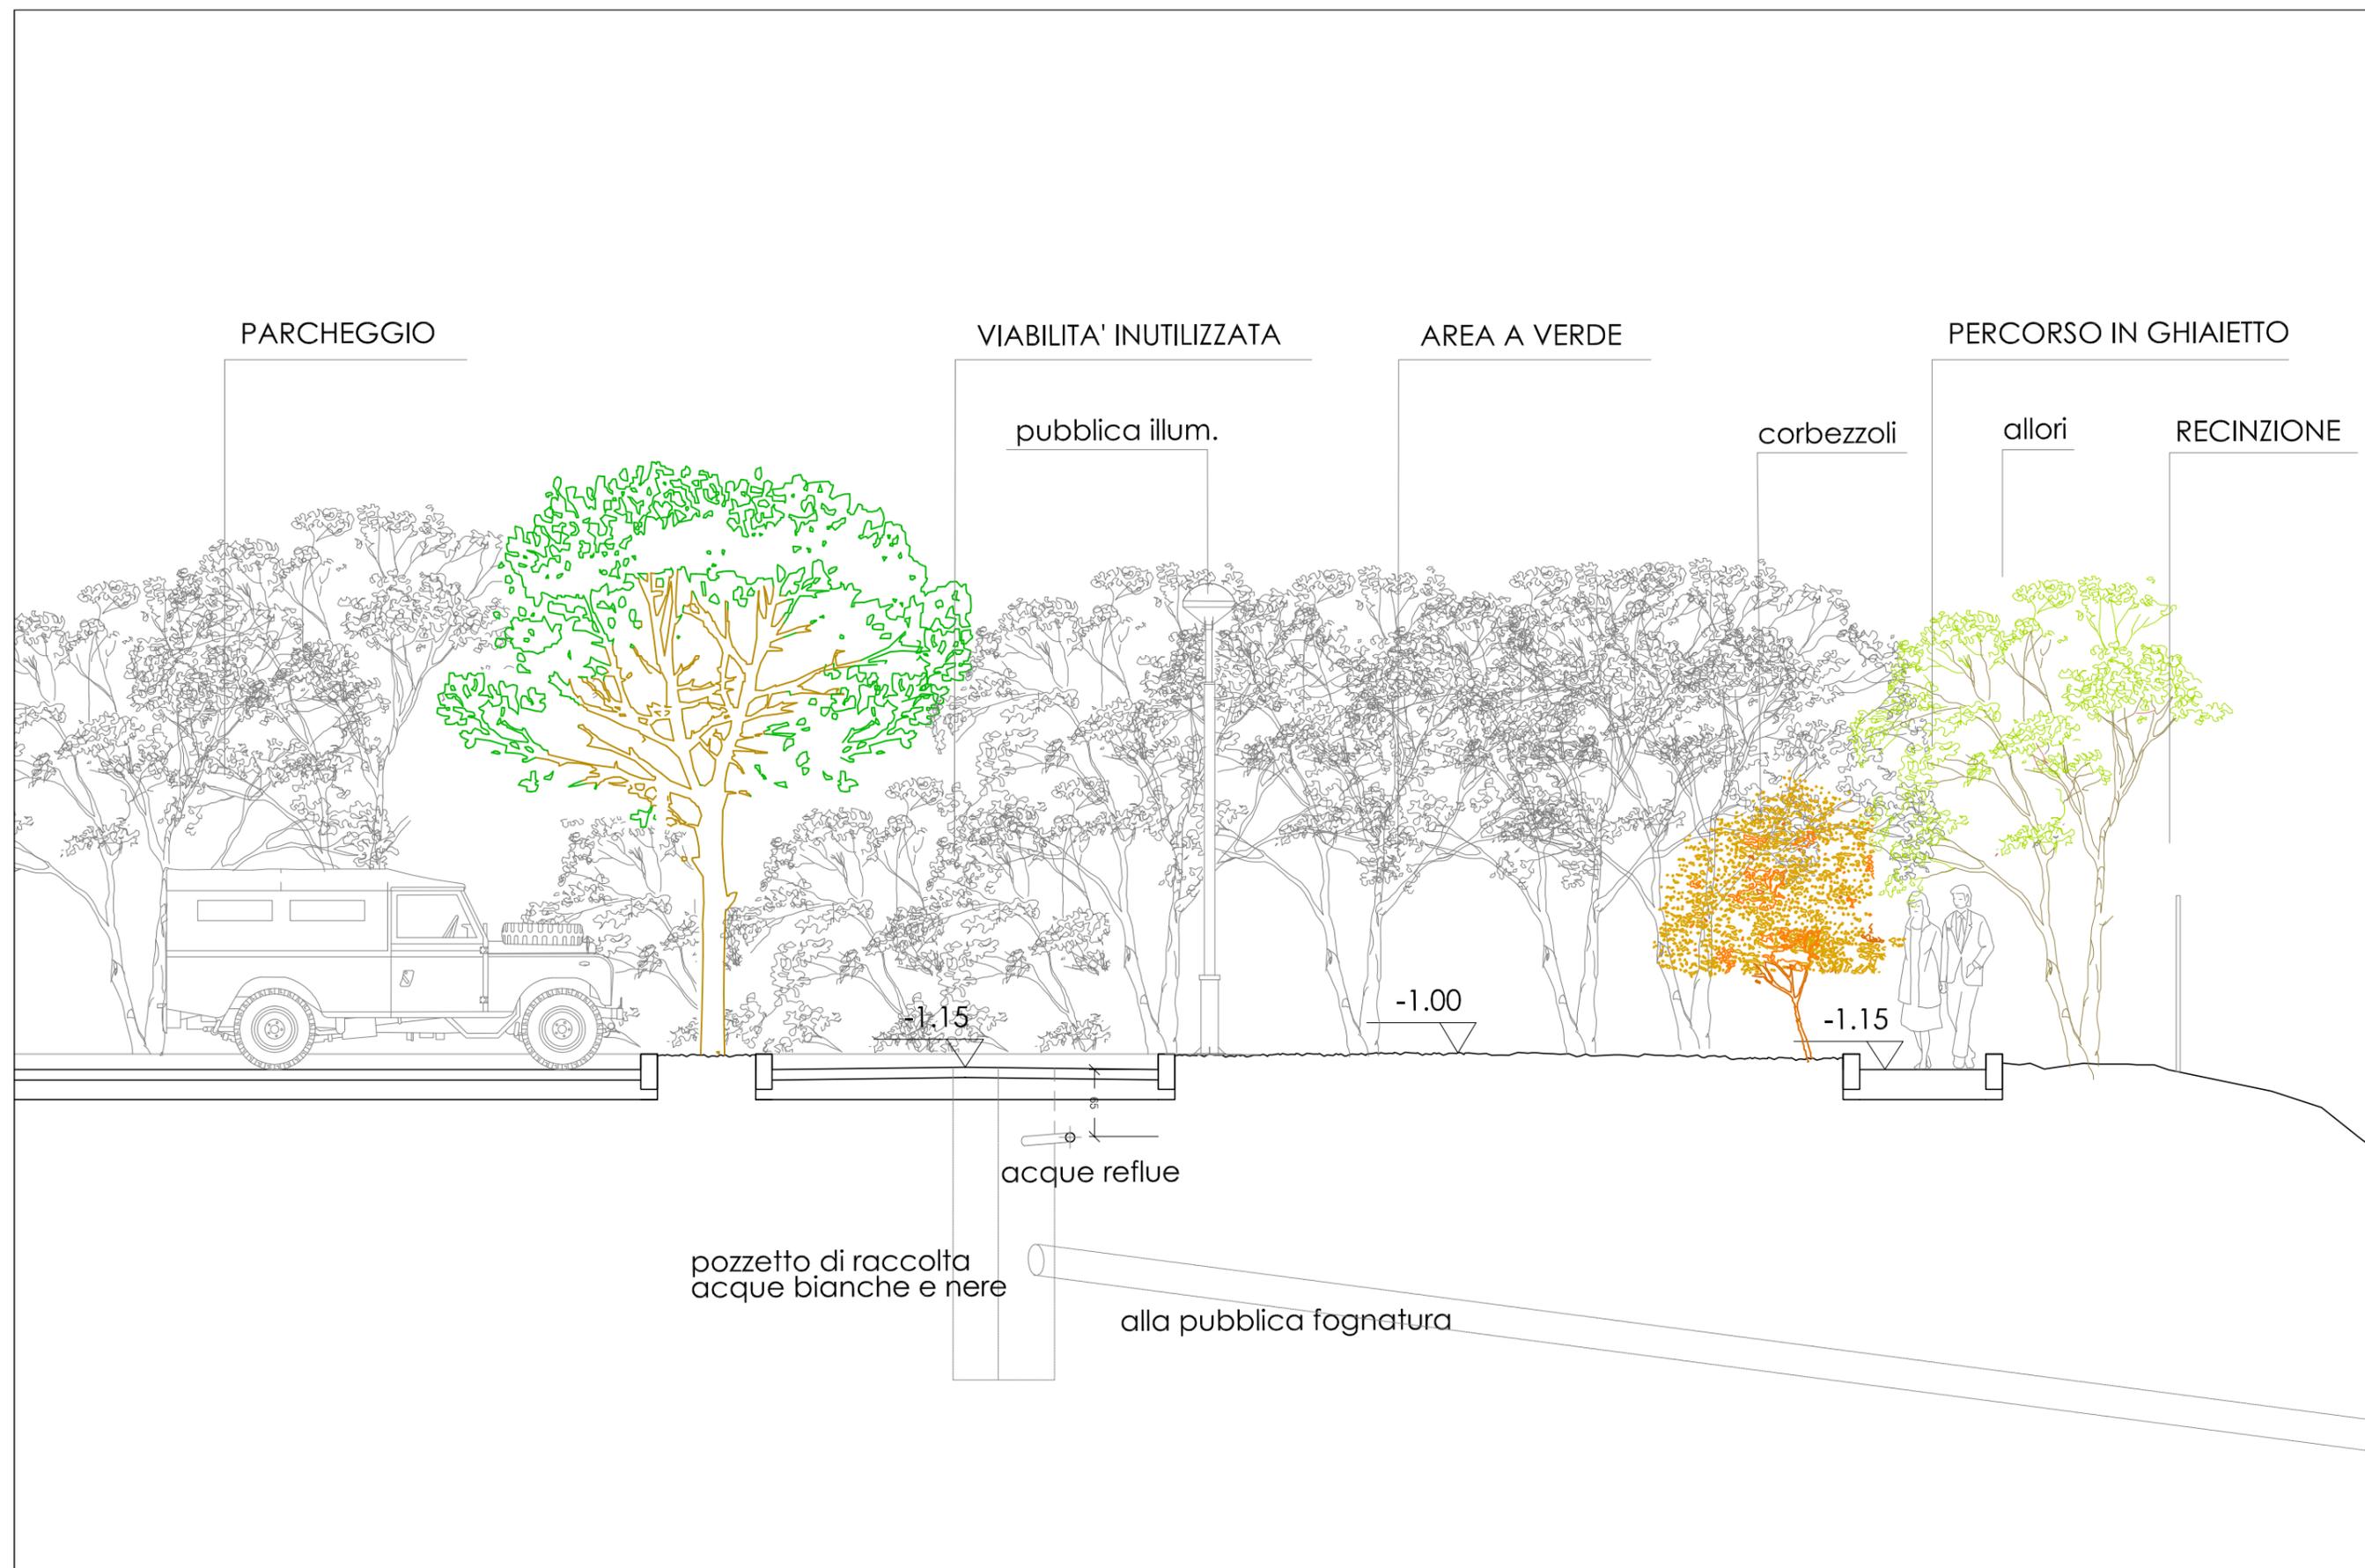

ENTE PARCO DEL CONERO


CENTRO DI CONTENIMENTO SPECIE ALIENE INVASIVE\_ *Trachemys sp.*

PROGETTO DEFINITIVO/ESECUTIVO

STATO ATTUALE SEZIONE A - A \_ scala 1:50

3R



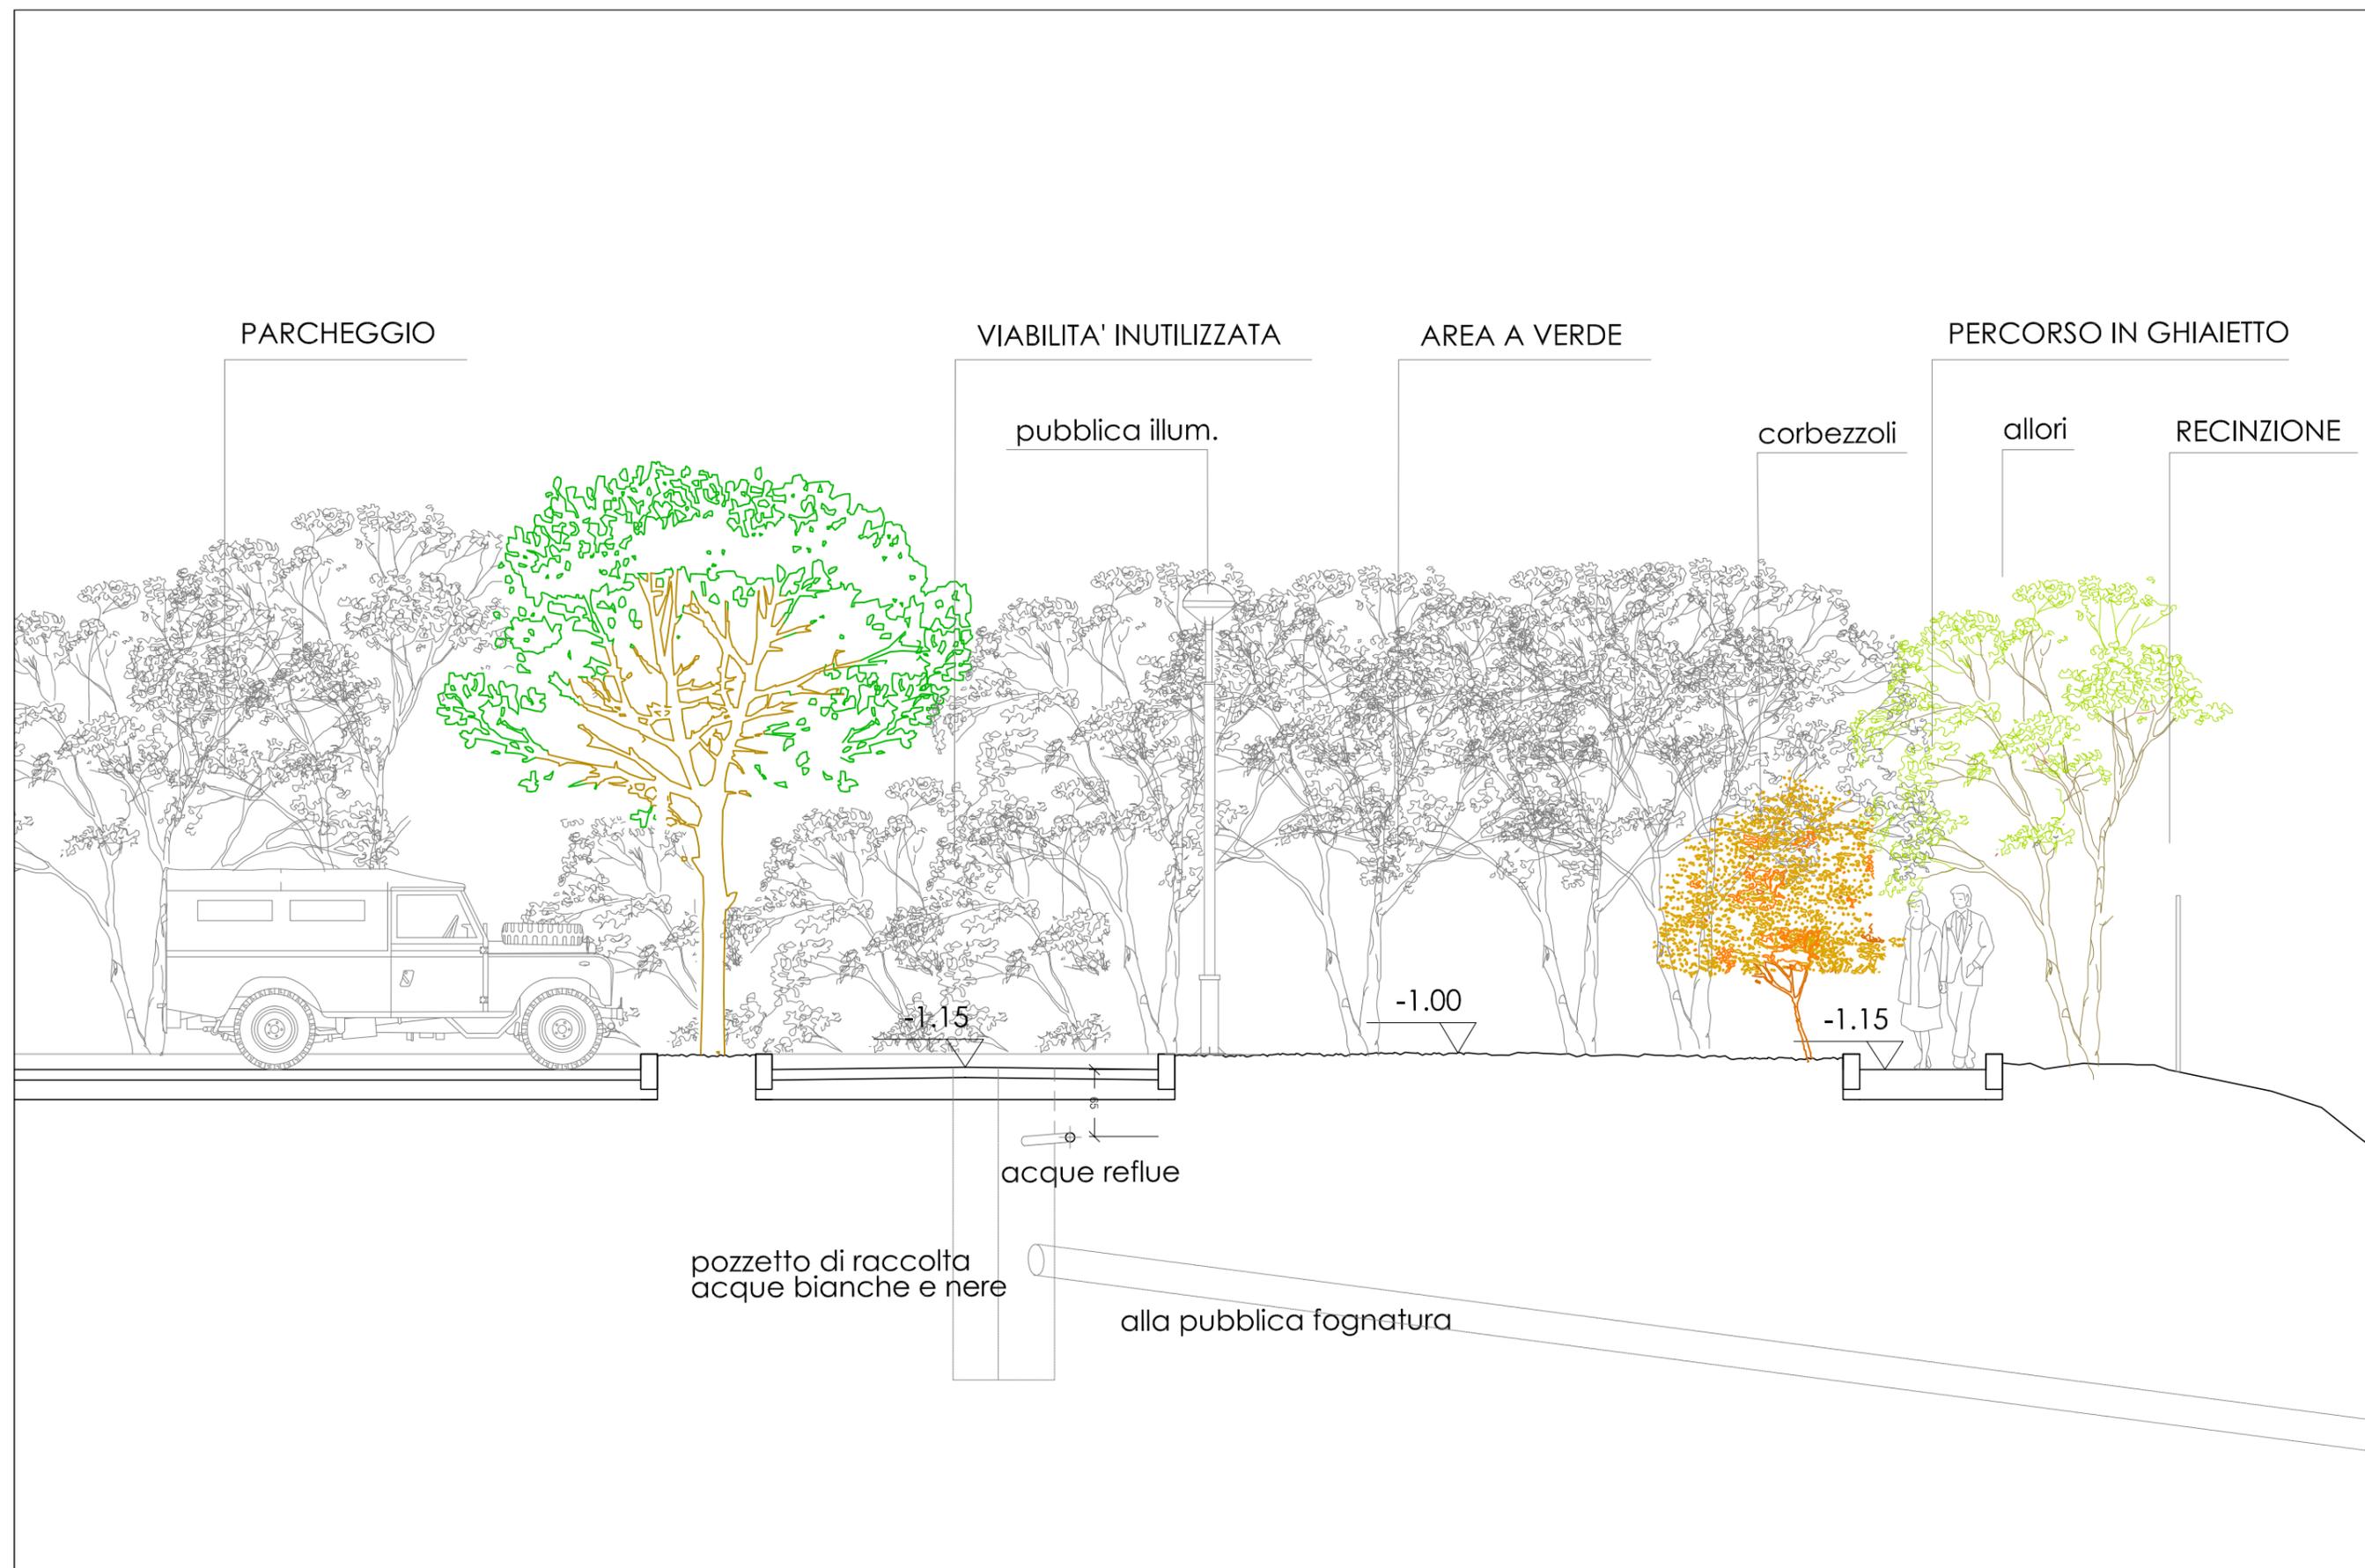

ENTE PARCO DEL CONERO

CENTRO DI CONTENIMENTO SPECIE ALIENE INVASIVE\_ *Trachemys sp.*

PROGETTO DEFINITIVO/ESECUTIVO

STATO ATTUALE SEZIONE B - B \_ scala 1:50

3R

