

ENTE PARCO REGIONALE DEL CONERO
REGIONE MARCHE

via Peschiera 30_60020 Sirolo (AN)



**LAGHETTO DI CONTENIMENTO PER TARTARUGHE
ALLOCTONE**

presso la sede del Parco del Conero – Sirolo (AN)

ELABORATI GRAFICI

PROGETTO Scala 1:400 e 1: 100

data:

OTTOBRE 2019

Direttore: Dott. Marco Zannini

Posizione Organizzativa: Arch. Ludovico Caravaggi Vivian

Responsabile del Procedimento:

Arch. Roberta Giambartolomei

Progettazione:

Arch. Roberta Giambartolomei

Consulenza scientifica:

Dott. Luca Coppari - Biologo

elaborato:

1.4



ENTE PARCO DEL CONERO


CENTRO DI CONTENIMENTO SPECIE ALIENE INVASIVE_ *Trachemys sp.*

PROGETTO DEFINITIVO/ESECUTIVO

PLANIMETRIA GENERALE DI PROGETTO _ scala 1:400

1P



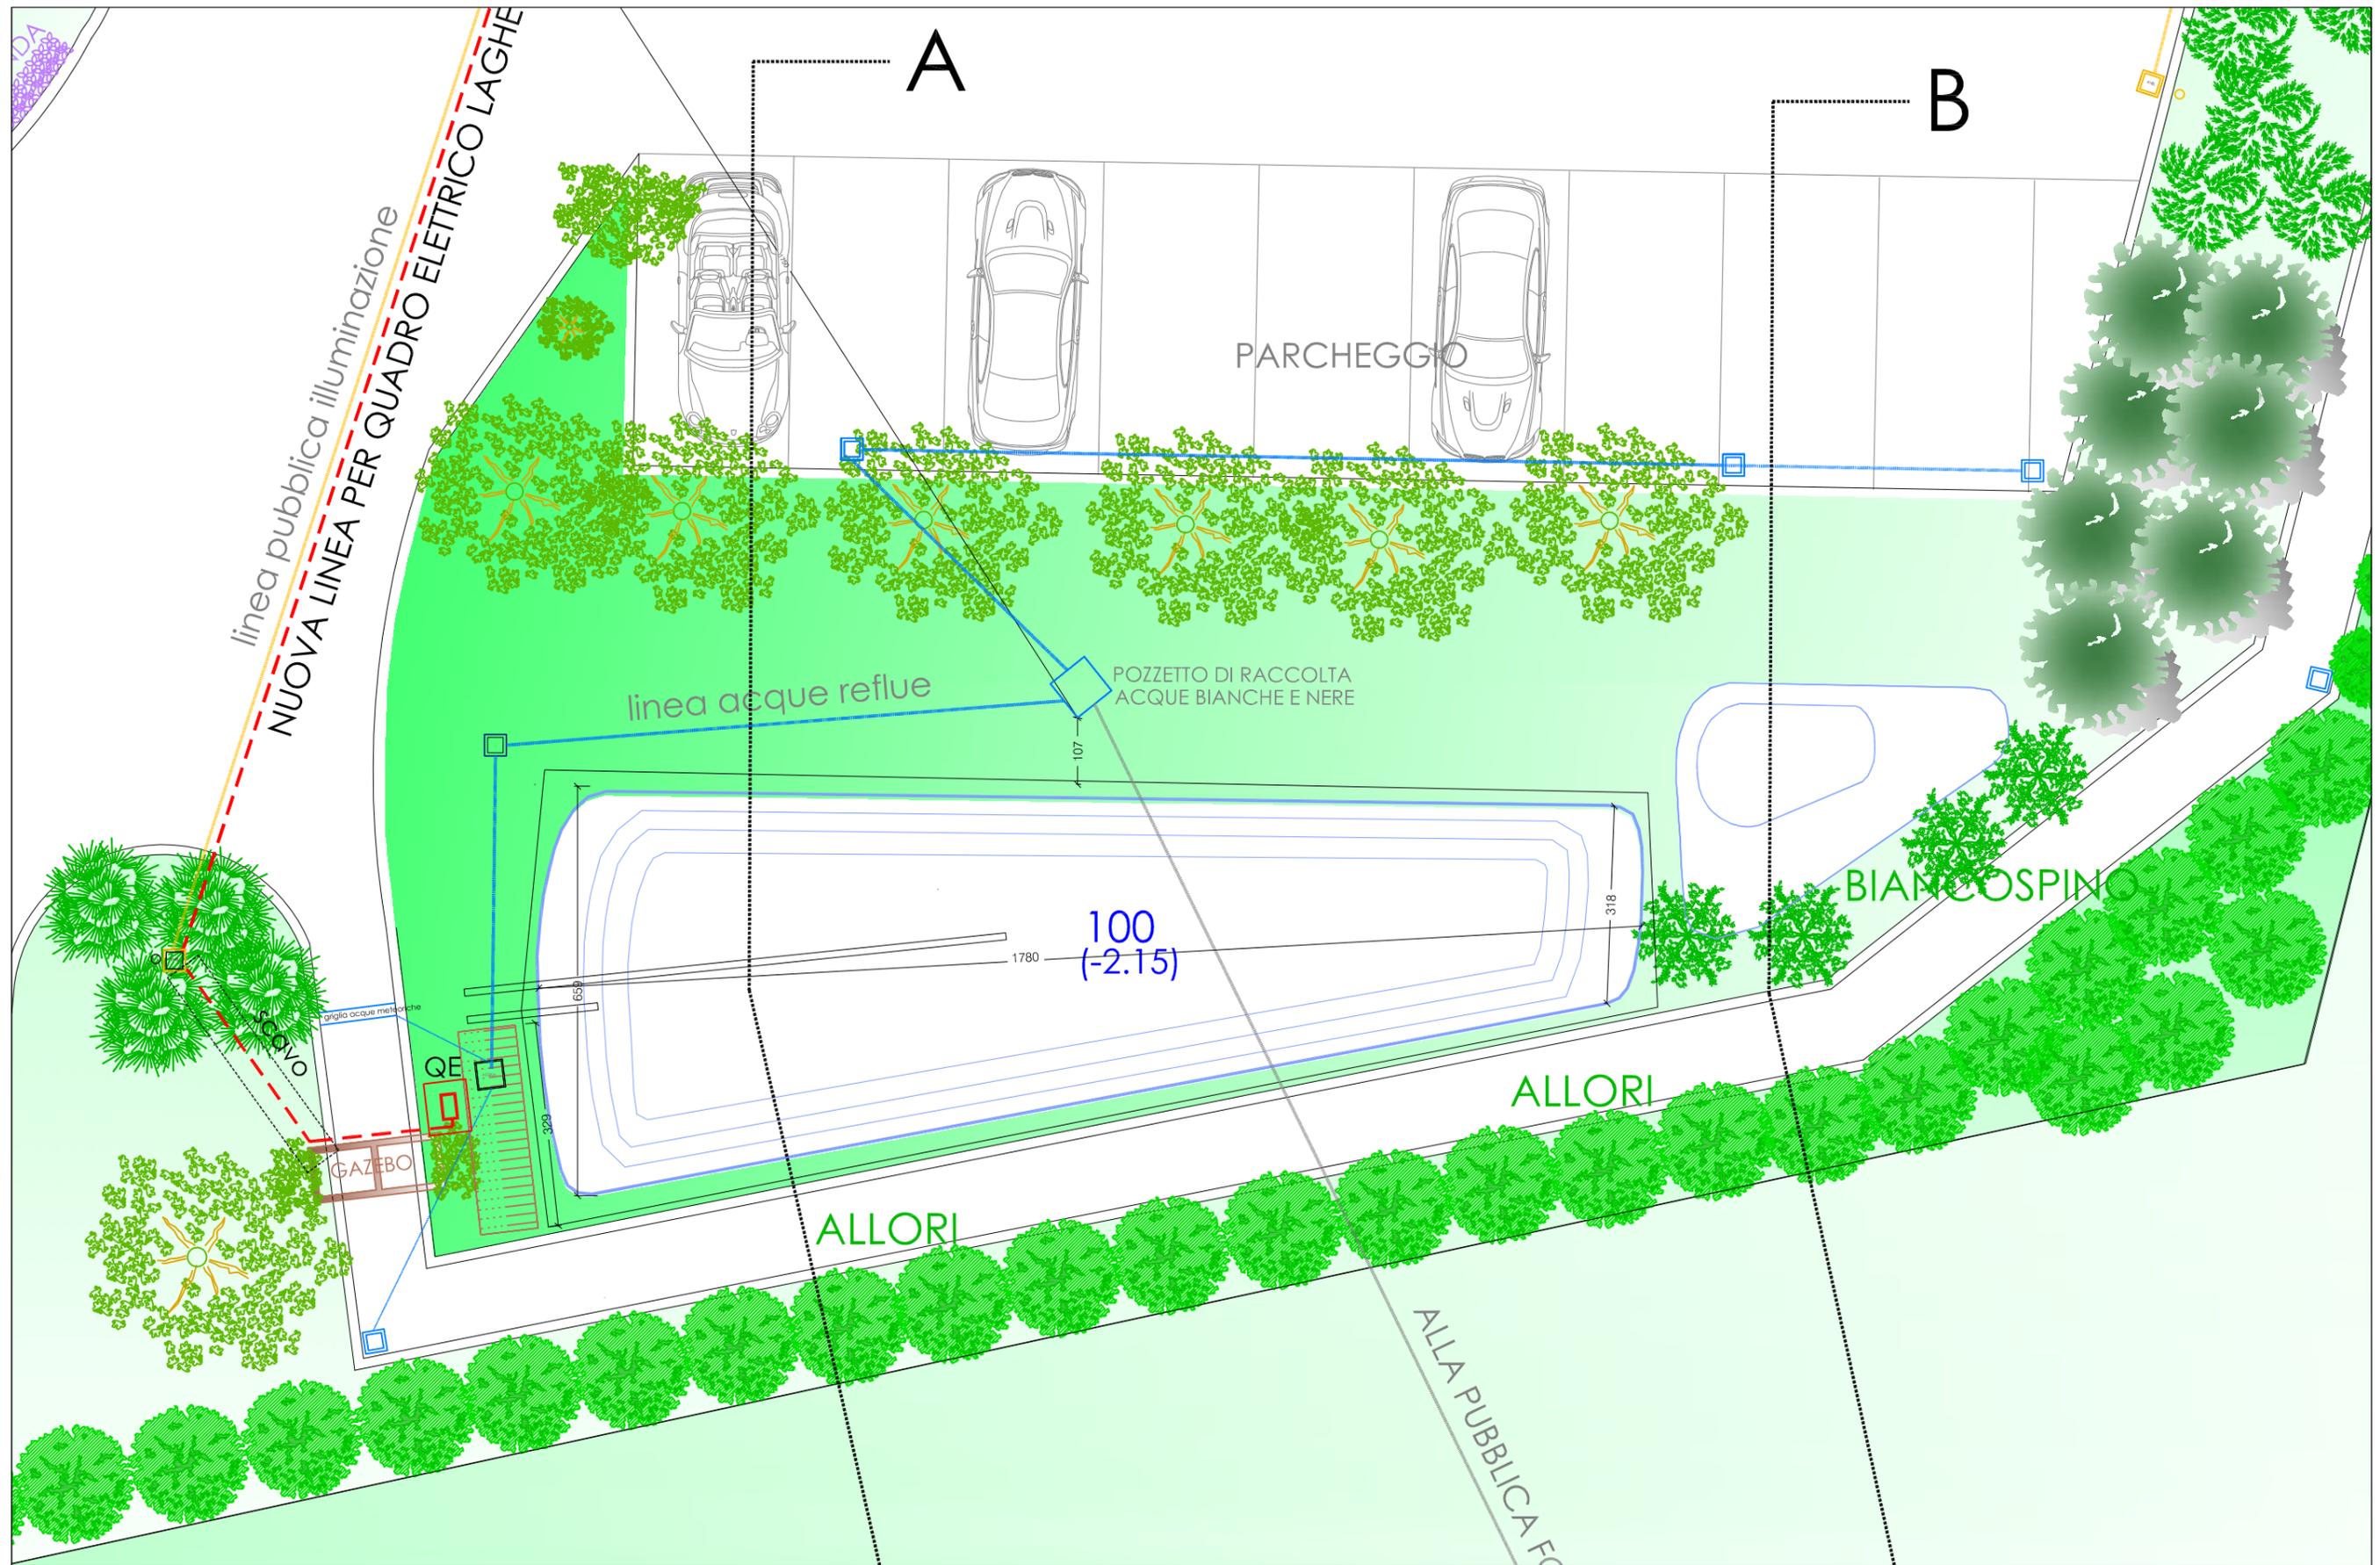

ENTE PARCO DEL CONERO


CENTRO DI CONTENIMENTO SPECIE ALIENE INVASIVE_ *Trachemys sp.*

PROGETTO DEFINITIVO/ESECUTIVO

PIANTA PROGETTO _ scala 1:200

2P



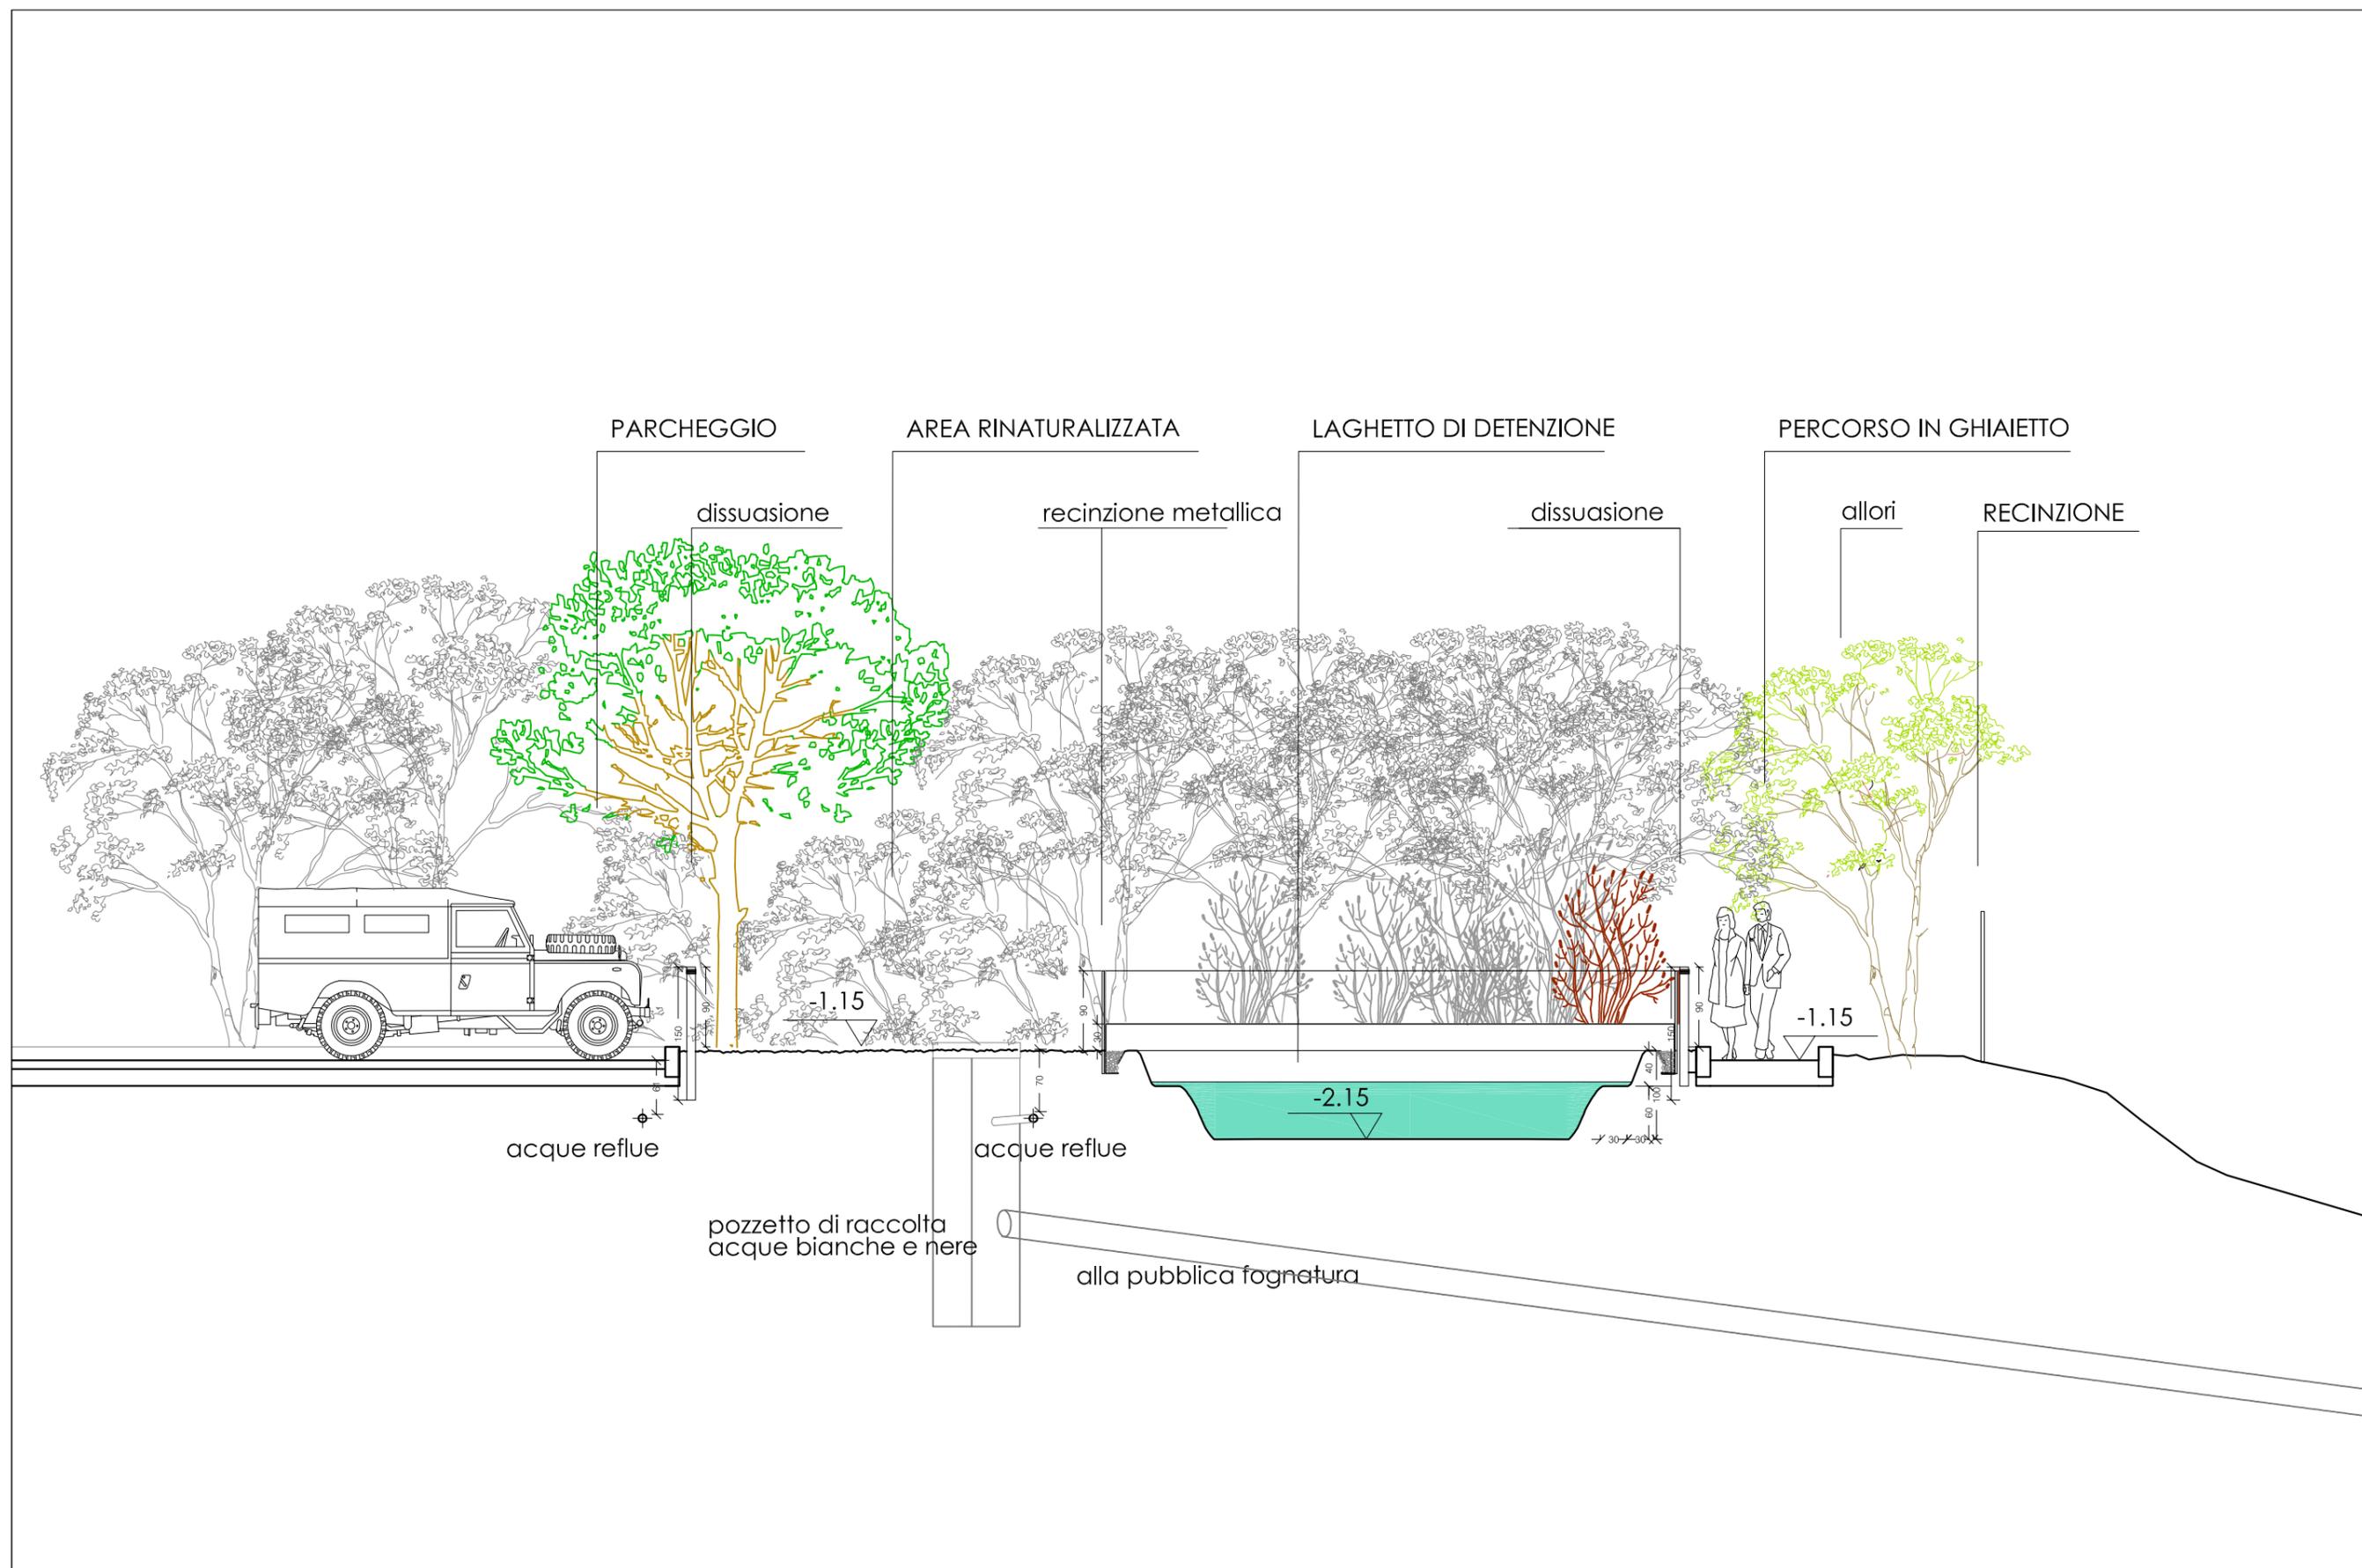

ENTE PARCO DEL CONERO


CENTRO DI CONTENIMENTO SPECIE ALIENE INVASIVE_ *Trachemys sp.*

PROGETTO DEFINITIVO/ESECUTIVO

PROGETTO_SEZIONE A-A _ scala 1:50

3P



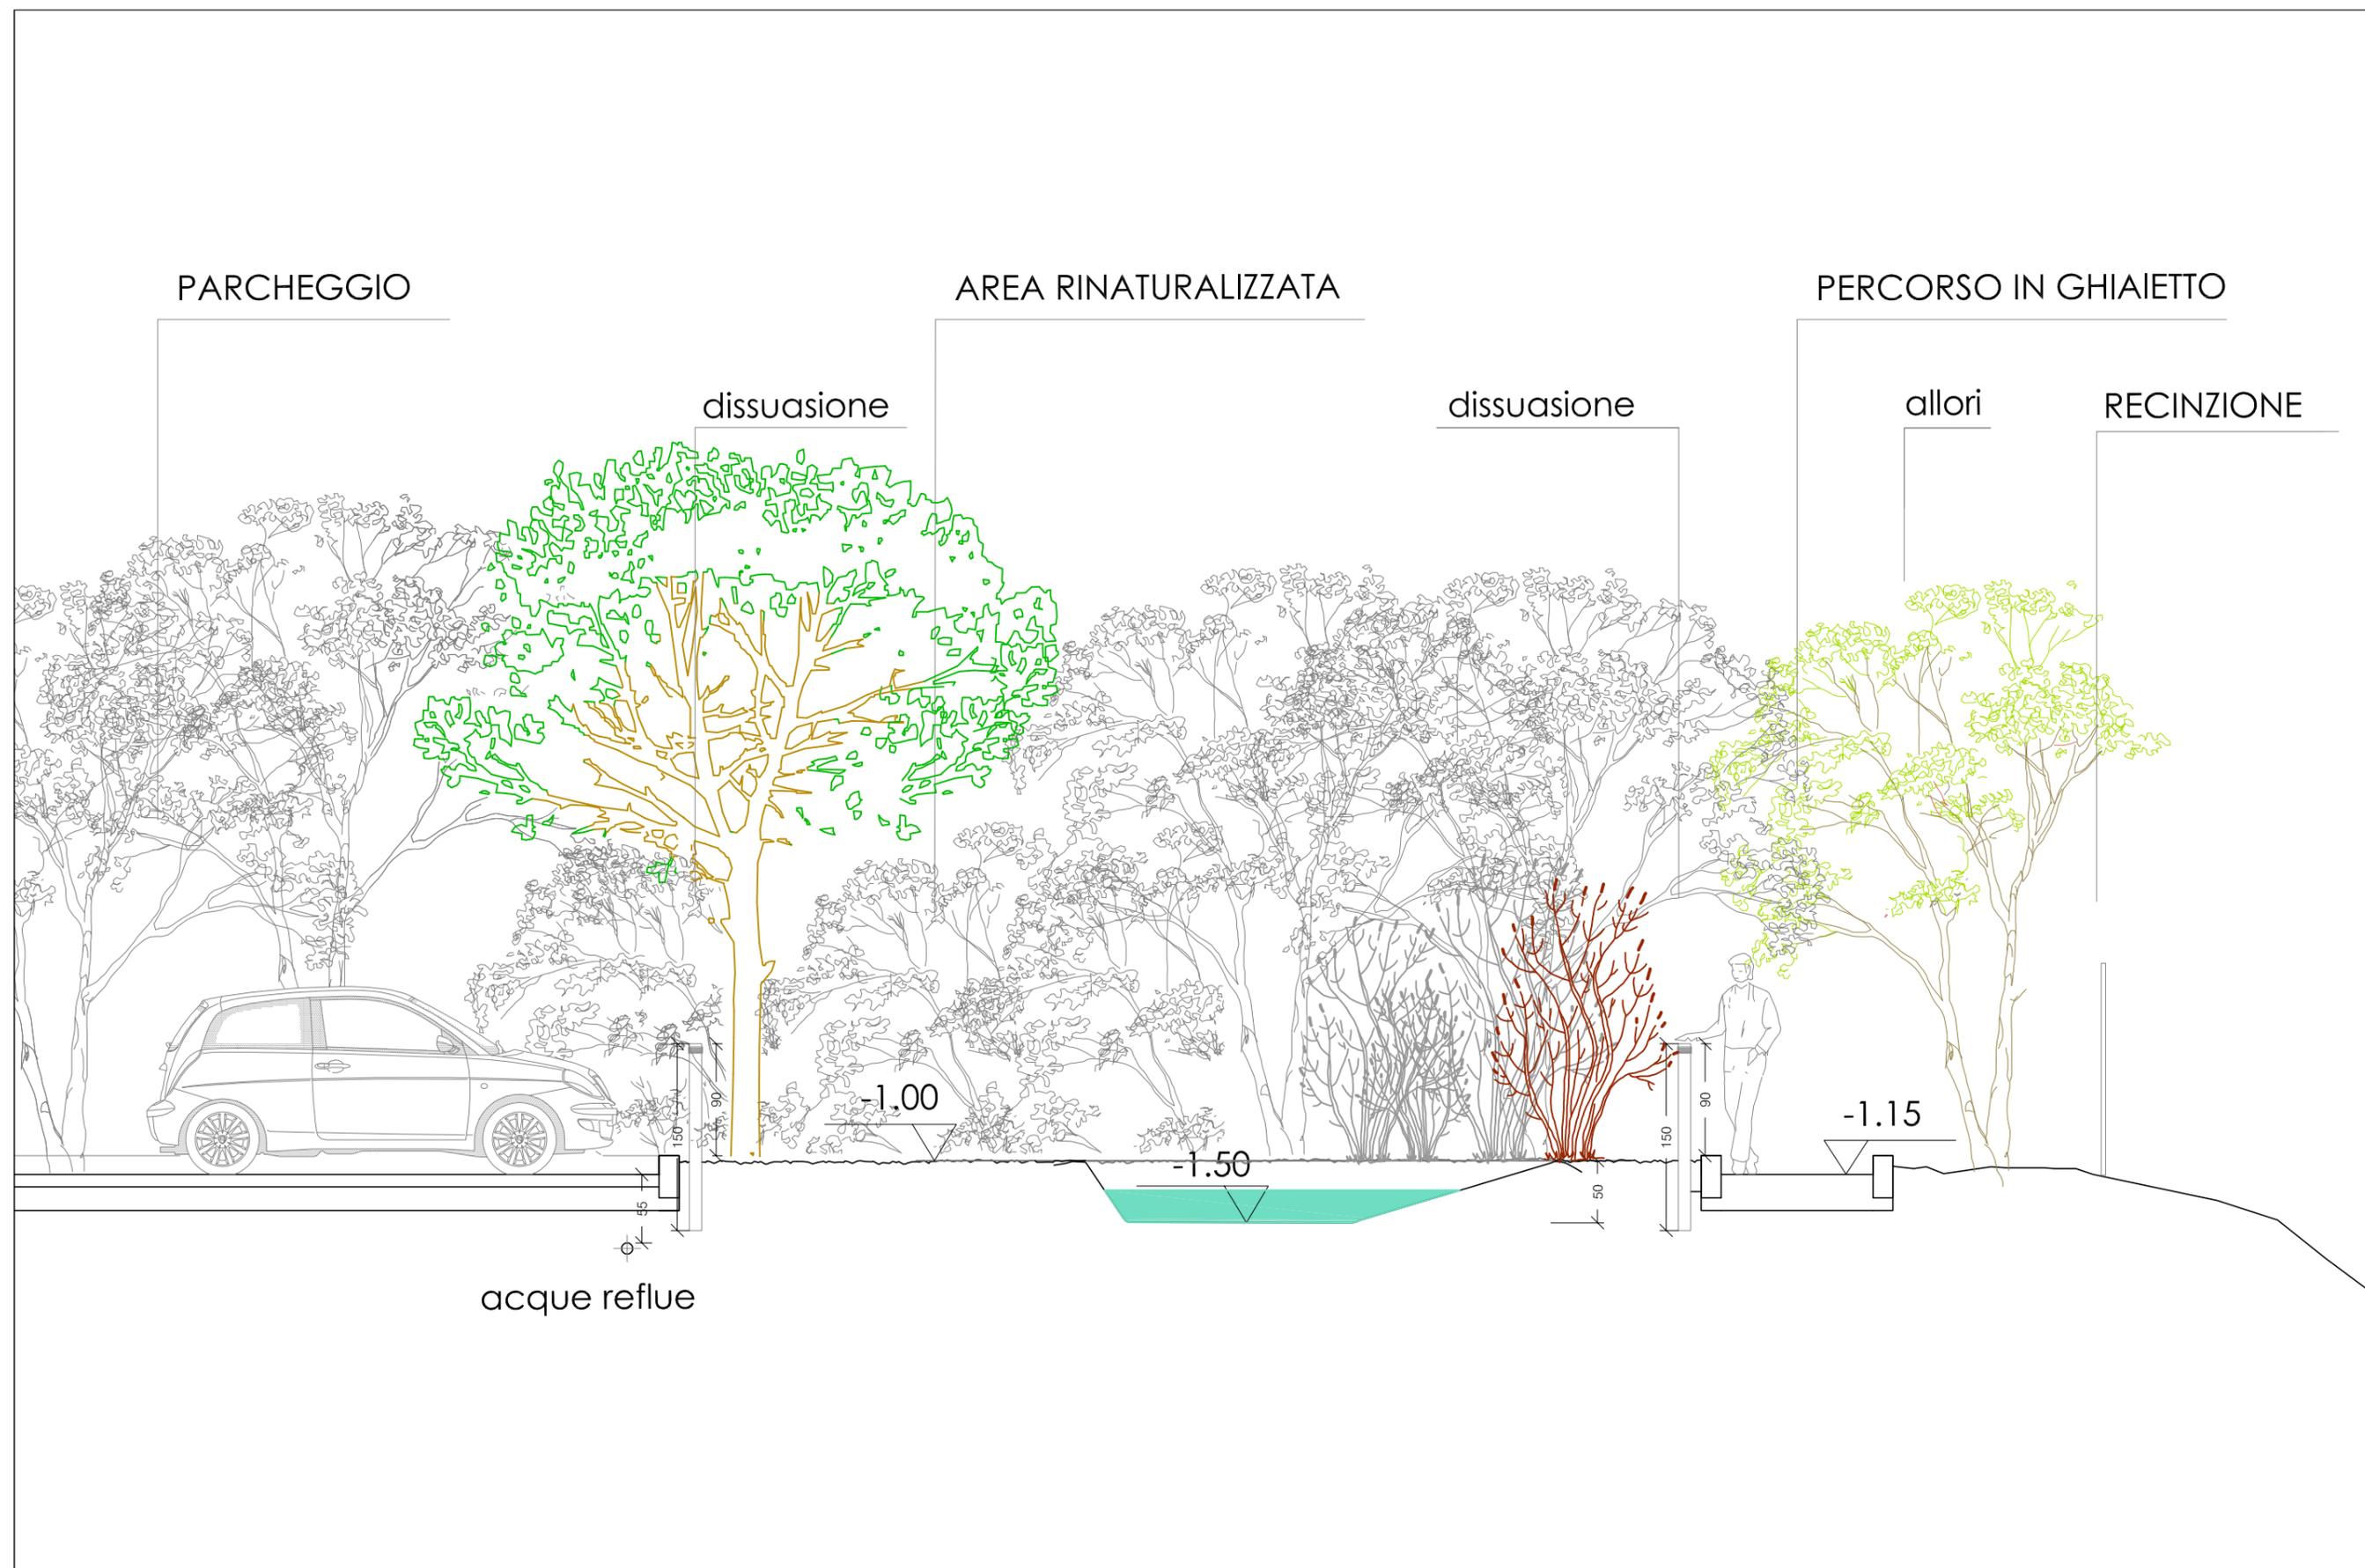

ENTE PARCO DEL CONERO

CENTRO DI CONTENIMENTO SPECIE ALIENE INVASIVE_ *Trachemys sp.*

PROGETTO DEFINITIVO/ESECUTIVO

PROGETTO_SEZIONE B-B _ scala 1:50

3P

