Spett.le
Viva Servizi S.p.A.
Via del Commercio, 29
60127 ANCONA

Comune di: ANCONA

(SPECIFICARE IL COMUNE NEL QUALE È UBICATO L'IMMOBILE PER IL QUALE SI CHIEDE DOMANDA D'ALLACCIO ALLA PUBBLICA FOGNATURA)

DOMANDA D'ALLACCIO ALLA PUBBLICA FOGNATURA

Dichiarazione sostitutiva dell'atto di notorietà (Art. 47 D.P.R. 28 dicembre 2000, n. 445)

IL SOTTOSCRITTO:

Cognome e Nome	Codice Fiscale
VINCENZO MONACO	MNCVCN43C31G273Q

NATO A | **IL**

Comune o Stato estero	Data
PALERMO	31/03/1943

RESIDENTE IN

CAP	Comune	Provincia o Stato estero
60100	ANCONA	AN

Via o Piazza	N° civico
VIA COSTA	4

Recapito telefonico	Telefax	Indirizzo E-mail

IN QUALITÀ DI:

SPAZIO RISERVATO A LLE ATTIVITA' PRODUTTIVE **(LA PRESENTE RICHIESTA DEVE ESSERE FIRMATA DAL LEGALE RAPPRESENTANTE)**

Legale Rappresentante della Ditta (SPECIFICARE LA RAGIONE SOCIALE) CAMPEGGIO IL CONERO PORTONOVO - SOCIETA' COOPERATIVA C.F./P.IVA 00387510423

SEDE LEGALE:

CAP	Comune	Provincia o Stato estero
60125	ANCONA	

Via o Piazza	N° civico
VIA VALLEMIANO	25/A

Recapito telefonico	Telefax	Indirizzo E-mail
		campeggioilconero@pec.it

UNITA' LOCALE (dalla quale si origina lo scarico):

CAP	Comune	Provincia
	ANCONA	

Via o Piazza	N° civico	Foglio	Mappali e sub
LOC. PORTONOVO	snc	150	296

Recapito telefonico	Telefax	Indirizzo E-mail

VIVA Servizi S.p.A.
Sede legale, Presidenza,
Direzione e Uffici
Via del Commercio, 29
60127 Ancona

Tel.0712893.1 (Centralino)
Fax 0712893.270
Mail: info@vivaservizi.it
Web: www.vivaservizi.it

P. IVA e C.F. 02191980420
C.C.I.A.A. An n. 02191980420
Capitale Sociale: € 55.676.573,00

Servizi certificati ISO 9001:
Idrico Integrato
Analisi di Laboratorio

LA FATTURA RELATIVA AGLI ONERI DOVUTI PER IL RILASCIO DELL'AUTORIZZAZIONE ALL'ALLACCIO ALLA PUBBLICA FOGNATURA E' DA INTESTARE A:

Cognome e Nome		Codice Fiscale
CAP	Comune	Provincia o Stato estero
Via o Piazza		N° civico
Recapito telefonico	Telefax	Indirizzo E-mail

In assenza della specificazione dell'intestatario della fattura, Viva Servizi S.p.A.. provvederà ad emettere fattura a carico del richiedente.

SPAZIO RISERVATO AGLI IMMOBILI ADIBITI ESCLUSIVAMENTE A CIVILE ABITAZIONE

○ Proprietario ○ Altro (SPECIFICARE) _____

DELL'IMMOBILE SITO IN

Comune/Località	Via o Piazza	N° civico	Foglio	mappali e sub

di proprietà (se il richiedente non risulta proprietario dell'immobile) _____

_____

ai sensi:
- del Decreto Legislativo 3 aprile 2006 n°152 e s.m.i.;
- del Regolamento del Servizio Idrico Integrato approvato dall'Autorità d'Ambito Territoriale Ottimale n. 2 Marche Centro Ancona;
- della Delibera Comitato dei Ministri del 04.02.1977;

consapevole delle sanzioni penali, nel caso di dichiarazioni non veritiere, di formazione od uso di atti falsi, richiamate dall'art. 76 del D.P.R. 445 del 28 dicembre 2000,

DICHIARA

1) che l'immobile, oggetto della presente domanda, rispetta o rispetterà le normative ed i regolamenti vigenti in materia edilizia, urbanistica, catastale ed igienico-sanitaria;

2) d'impegnarsi alla manutenzione delle opere stesse al fine di assicurare il loro regolare funzionamento nel tempo;

3) di non modificare le quantità e le qualità degli scarichi, ad esempio a seguito di cambio di destinazione d'uso, senza aver richiesto ed ottenuto la prescritta autorizzazione allo scarico;

4) di aver preso visione delle prescrizioni tecniche emanate dal gestore del Servizio Idrico Integrato relativamente alla realizzazione degli allacciamenti fognari;

5) di sollevare da ogni responsabilità il Gestore per qualsiasi danno o inconveniente che possa verificarsi a seguito dei lavori d'allacciamento della condotta privata alla pubblica rete fognaria, oppure a seguito d'uso improprio o dell'introduzione di sostanze che possano danneggiare le condotte e gli impianti della fognatura pubblica;

VIVA Servizi S.p.A.
Sede legale, Presidenza,
Direzione e Uffici
Via del Commercio, 29
60127 Ancona

Tel.0712893.1 (Centralino)
Fax 0712893.270
Mail: info@vivaservizi.it
Web: www.vivaservizi.it

P. IVA e C.F. 02191980420
C.C.I.A.A. An n. 02191980420
Capitale Sociale: € 55.676.573,00

Servizi certificati ISO 9001:
Idrico Integrato
Analisi di Laboratorio

6) che i dati riportati nella seguente *scheda tecnica*, parte integrante della presente domanda, e negli allegati consegnati corrispondono a verità;

7) di essere stato informato che Viva Servizi S.p.A, ai sensi degli artt. 13 e 14 del Regolamento UE n. 2016/679 (GDPR), relativamente alla presente modulistica, ha necessità di raccogliere i suoi dati qualificati come "personali" dal decreto citato e che:

- Il Titolare del trattamento dei Suoi dati personali in persona del Rappresentante Legale pro-tempore è Viva Servizi S.p.A., Via Del Commercio 29 - 60127 Ancona, P.I. e C.F. 02191980420, Tel. 0712893.1

-I dati personali potranno essere trattati a mezzo sia di archivi cartacei che informatici (ivi compresi dispositivi portatili) per le finalità strettamente necessarie sopra indicate.
Lei, in qualità di interessato, può esercitare i diritti previsti dall'art. 15 GDPR e precisamente:
1) avere conferma dell'esistenza o meno di un trattamento di dati personali che la riguardano e, in tal caso, ottenere l'accesso ai medesimi dati ed a tutte le informazioni relative al trattamento stesso;
2) ottenere la rettifica dei dati personali inesatti senza giustificato ritardo ed integrare quelli eventualmente incompleti;
3) ottenere la cancellazione dei dati se questi ultimi non sono più necessari rispetto alle finalità per le quali sono stati raccolti o trattati, ovvero per adempiere ad un obbligo legale e se i dati sono stati trattati illecitamente o ha revocato il consenso al trattamento;
4) ottenere la limitazione del consenso se contesta l'inesattezza dei dati per il periodo necessario alla verifica; se si oppone alla cancellazione dei dati in caso di trattamento illecito; se i dati Le sono necessari per accertare ed esercitare diritti in sede giudiziaria o in attesa della verifica sulla prevalenza dei motivi legittimi del Titolare rispetto ai dati che La riguardano;
5) ricevere in formato strutturato e leggibile da dispositivo automatico i dati che La riguardano, qualora il trattamento si basi sul consenso o su un contratto o sia effettuato con mezzi automatizzati, anche al fine di comunicare tali dati ad un altro titolare del trattamento (c.d. portabilità dei dati personali);
6) di opporsi in tutto o in parte al trattamento;
7) revocare il consenso, se prestato, in qualsiasi momento, senza pregiudizio per il periodo antecedente;
8) proporre reclamo al Garante per la protezione dei dati personali – www.garanteprivacy.it.

C H I E D E

1) ☒ l'autorizzazione a convogliare i liquami, provenienti dal suddetto immobile, nella fognatura comunale di Via/Piazza località Portonovo

2) ☐ la verifica del convogliamento dei liquami, provenienti dal suddetto immobile, nella fognatura comunale di Via/Piazza_____

A TAL PROPOSITO ALLEGA

- planimetria quotata della fognatura (N.2 COPIE) a servizio dell'immobile (in scala 1:100 o scala adeguata) con l'indicazione di: punti di allaccio alla pubblica rete fognaria, ubicazione e tipologia dei vari manufatti idraulici e di trattamento previsti (pozzetti di ispezione, pozzetti d'ispezione sifonati, pozzetti condensagrassi, vasche imhoff, ecc), diametri e materiali delle tubazioni, sistemi di smaltimento delle acque meteoriche (solo nel caso 1);
- verbale di sopralluogo rilasciato in data 18/09/2023 n° prot.22109 (numero sopralluogo corrispondente al numero avviso) (solo nel caso 1).
- estratto di mappa catastale o stralcio planimetrico in scala 1:2000 per l'individuazione dell'insediamento (solo nel caso 2);
- attestazione del versamento, per ogni singolo allacciamento, di importo pari a € 105,38 + Iva 10% = € 115,92 per le utenze non soggette a Split Payment o di importo pari a € 105,38 (importo totale euro 115,92 inclusa iva da versare a cura del concessionario / committente ai sensi ex art. 17 ter DPR 633/72) per le utenze soggette a Split Payment intestato a Viva Servizi S.p.A. C/C n° 32386633 quale contributo per il rilascio dell'autorizzazione all'allaccio con

VIVA Servizi S.p.A.
Sede legale, Presidenza, Direzione e Uffici
Via del Commercio, 29
60127 Ancona

Tel.0712893.1 (Centralino)
Fax 0712893.270
Mail: info@vivaservizi.it
Web: www.vivaservizi.it

P. IVA e C.F. 02191980420
C.C.I.A.A. An n. 02191980420
Capitale Sociale: € 55.676.573,00

Servizi certificati ISO 9001:
Idrico Integrato
Analisi di Laboratorio

indicati in causale **obbligatoriamente** "verbale di sopralluogo n _____ del _____ - oneri istruttori per autorizzazione all'allaccio", nominativo intestatario e partita IVA per l'emissione di fattura;

- attestazione del versamento, per ogni singolo allacciamento, di **€ 327,74** intestato a Viva Servizi S.p.A. C/C n° 32386633 quale cauzione per la corretta esecuzione dell'allacciamento, con indicati in causale **obbligatoriamente** "verbale di sopralluogo n _____ del _____ - cauzione per esecuzione allacciamento", nominativo intestatario e partita IVA per l'emissione di fattura (tale contributo verrà restituito a seguito di verifica da parte di Viva Servizi della corretta esecuzione delle opere) (solo nel caso 1);
- fotocopia di un documento d'identità del richiedente in corso di validità;
- altro _____

La mancanza di uno o più dei documenti sopraelencati comporterà la non procedibilità dell'istanza di autorizzazione allacciamento.

Altri richiedenti interessati alla domanda di allaccio :

Cognome e Nome — Codice Fiscale — Residenza (via-comune-provincia)

COMPILA IN OGNI SUA PARTE LA SEGUENTE SCHEDA TECNICA

SPAZIO RISERVATO AGLI IMMOBILI ADIBITI ESCLUSIVAMENTE A CIVILE ABITAZIONE

appartamenti n° _____ ; abitanti totali n° 480 utenti

l'approvvigionamento idrico all'immobile avviene o avverrà da:

☒ acquedotto pubblico; □ altro (SPECIFICARE): _____.

SPAZIO RISERVATO ALLE ATTIVITA' PRODUTTIVE

Superficie coperta totale _____ m^2 di cui:

a) per abitazioni_____m^2 **b)** per uffici_____ m^2 **c)** per attività produttive_____m^2

superficie scoperta totale _____ m^2 di cui impermeabilizzata _____ m^2

l'approvvigionamento idrico all'immobile avviene o avverrà da:

□ acquedotto pubblico; □ altro (SPECIFICARE): _____ .

ANNOTAZIONI:

campeggio con piazzole e servizi igienici

Il Richiedente

Ancona , 03/10/2023

luogo — data — timbro e firma

VIVA Servizi S.p.A.
Sede legale, Presidenza, Direzione e Uffici
Via del Commercio, 29
60127 Ancona

Tel.0712893.1 (Centralino)
Fax 0712893.270
Mail: info@vivaservizi.it
Web: www.vivaservizi.it

P. IVA e C.F. 02191980420
C.C.I.A.A. An n. 02191980420
Capitale Sociale: € 55.676.573,00

Servizi certificati ISO 9001:
Idrico Integrato
Analisi di Laboratorio



21-Lug-2022 11:21:55
Protocollo pratica T110292/2022
Scala originale: 1:2000
Dimensione cornice: 776.000 x 552.000 metri
Comune: (AN) ANCONA
Foglio: 150


REPUBBLICA ITALIANA
CARTA DI IDENTITÀ
COMUNE DI
1. ANCONA
2. MONACO
3. VINCENZO
4. PALERMO
5. 31.03.1943
6. M
7. 207 2 B 1943
8. 176
3654029AA
CIITA3654029AA7<<<<<<<<<<<<<<<
4303318M2303314ITA<<<<<<<<<<<8
MONACO<<VINCENZO<<<<<<<<<<<<<<


9. ANCONA
10. VIA COSTA 4
11. 11.06.2012
12. 31.03.2023
13. ITA
14. MNCVCN43C31G273Q
15.
16. VALIDA PER L'ESPATRIO
3654029AA
MONACO VINCENZO
MNCVCN43C31G273Q 31.03.1943 M 176 ITA
3654029AA

CAMERA DI COMMERCIO DELLE MARCHE

Camera di Commercio Industria Artigianato e Agricoltura delle MARCHE

Registro Imprese - Archivio ufficiale della CCIAA

VISURA DI EVASIONE

CAMPEGGIO IL CONERO PORTONOVO - SOCIETA' COOPERATIVA

DATI ANAGRAFICI

Indirizzo Sede legale	ANCONA (AN) VIA VALLE MIANO 25/A CAP 60125
Indirizzo PEC	campeggioilconero@pec.it
Numero REA	AN - 75613
Codice fiscale e n.iscr. al Registro Imprese	00387510423
Forma giuridica	societa' cooperativa

La presente visura di evasione è fornita unicamente a riscontro dell'evasione del protocollo dell'istanza.
Si ricorda che la visura ufficiale aggiornata dell'impresa è consultabile gratuitamente, da parte del legale rappresentante, tramite il cassetto digitale dell'imprenditore all'indirizzo www.impresa.italia.it

Estremi di firma digitale

CAMPEGGIO IL CONERO PORTONOVO - SOCIETA' COOPERATIVA
Codice Fiscale 00387510423

Indice

1 Informazioni da statuto/atto costitutivo 2
2 Capitale e strumenti finanziari 5
3 Amministratori 5
4 Sindaci, membri organi di controllo 7
5 Trasferimenti d'azienda, fusioni, scissioni, subentri 9
6 Attività, albi ruoli e licenze 10
7 Sede ed unità locali 10
8 Storia delle modifiche dal 20/07/2020 al 20/07/2020 10

1 Informazioni da statuto/atto costitutivo

Registro Imprese	Codice fiscale e numero di iscrizione: 00387510423 Data di iscrizione: 19/02/1996 Sezioni: Iscritta nella sezione ORDINARIA
Estremi di costituzione	Data atto di costituzione: 03/10/1977
Sistema di amministrazione	consiglio di amministrazione (in carica)
Oggetto sociale	LA COOPERATIVA E' RETTA E DISCIPLINATA SECONDO IL PRINCIPIO DELLA MUTUALITA' EX ART. 2512 C.C., SENZA FINI DI SPECULAZIONE PRIVATA ED HA PER SCOPO LA PROMOZIONE E SVILUPPO DELL ATTIVITA' CAMPEGGISTICA E DEL TURISMO IN GENERALE, ...
Poteri da statuto	LA COOPERATIVA E' AMMINISTRATA DA UN AMMINISTRATORE UNICO O DA UN CONSIGLIO DI AMMINISTRAZIONE COMPOSTO DI UN NUMERO DI COMPONENTI VARIABILE DA SETTE A NOVE ELETTI DALL ASSEMBLEA, CHE NE DETERMINA, DI VOLTA IN VOLTA, IL NUMERO. IL ...

Estremi di costituzione

iscrizione Registro Imprese	Codice fiscale e numero d'iscrizione: 00387510423 del Registro delle Imprese delle MARCHE Precedente numero di iscrizione: AN002-7643 Data iscrizione: 19/02/1996
sezioni	Iscritta nella sezione ORDINARIA il 19/02/1996
informazioni costitutive	Data atto di costituzione: 03/10/1977

Sistema di amministrazione e controllo

durata della società	Data termine: 31/12/2099

sistema di amministrazione e controllo contabile

Sistema di amministrazione adottato: tradizionale
Soggetto che esercita il controllo contabile: collegio sindacale

forme amministrative

consiglio di amministrazione (in carica)

collegio sindacale

Numero effettivi: 3
Numero supplenti: 2

Oggetto sociale

LA COOPERATIVA E' RETTA E DISCIPLINATA SECONDO IL PRINCIPIO DELLA MUTUALITA' EX ART. 2512 C.C., SENZA FINI DI SPECULAZIONE PRIVATA ED HA PER SCOPO LA PROMOZIONE E SVILUPPO DELL ATTIVITA' CAMPEGGISTICA E DEL TURISMO IN GENERALE, TRAMITE LA GESTIONE ASSOCIATA DELL ATTIVITA' DI CAMPEGGIO PRINCIPALMENTE PER I PROPRI SOCI, FORNENDO LORO I SERVIZI NECESSARI PER LA GESTIONE DELLE STRUTTURE STESSE. I CRITERI E LE REGOLE INERENTI ALLA DISCIPLINA DEI RAPPORTI MUTUALISTICI TRA LA COOPERATIVA ED I SOCI SONO STABILITI DA APPOSITO REGOLAMENTO INTERNO PREDISPOSTO, NEL RISPETTO DEL PRINCIPIO DI PARITA' DI TRATTAMENTO DI CUI ALL'ART. 2516 CODICE CIVILE., DAGLI AMMINISTRATORI ED APPROVATO DALL'ASSEMBLEA ORDINARIA DEI SOCI STESSI CON LE MAGGIORANZE QUI PREVISTE. I SOCI CONCORRONO ALLA GESTIONE DELL'IMPRESA, PARTECIPANDO ALLA FORMAZIONE DEGLI ORGANI SOCIALI E ALLA DEFINIZIONE DELLA STRUTTURA DI DIREZIONE E CONDUZIONE DELL'IMPRESA; PARTECIPANO ALLA ELABORAZIONE DI PROGRAMMI DI SVILUPPO E ALLE DECISIONI CONCERNENTI LE SCELTE STRATEGICHE, NONCHE' ALLA REALIZZAZIONE DEI PROCESSI AZIENDALI; CONTRIBUISCONO ALLA FORMAZIONE DEL CAPITALE SOCIALE E PARTECIPANO AL RISCHIO D'IMPRESA, AI RISULTATI ECONOMICI ED ALLE DECISIONI SULLA LORO DESTINAZIONE; NELLA COSTITUZIONE E NELL ESECUZIONE DEI RAPPORTI MUTUALISTICI, GLI AMMINISTRATORI DEVONO RISPETTARE IL PRINCIPIO DI PARITA' DI TRATTAMENTO NEI CONFRONTI DEI SOCI. IN FUNZIONE DELLA QUANTITA' E DELLA QUALITA' DEI RAPPORTI MUTUALISTICI, LA PARITA' DI TRATTAMENTO DEVE ESSERE RISPETTATA ANCHE NELLA RIPARTIZIONE DEI RISTORNI. LA COOPERATIVA PUO' SVOLGERE LA PROPRIA ATTIVITA' ANCHE CON TERZI, MA PUR SEMPRE NELL AMBITO DELL OGGETTO SOCIALE DI CUI AL SUCCESSIVO ART. 4. LA COOPERATIVA POTRA' ADERIRE AD ASSOCIAZIONI NAZIONALI DI TUTELA E RAPPRESENTANZA DEL MOVIMENTO COOPERATIVO. CONSIDERATO LO SCOPO MUTUALISTICO DELLA SOCIETA', COSI' COME DEFINITO ALL ARTICOLO PRECEDENTE, NONCHE' I REQUISITI E GLI INTERESSI DEI SOCI COME PIU' OLTRE DETERMINATI, LA COOPERATIVA HA COME OGGETTO L'ESERCIZIO DELL ATTIVITA' CAMPEGGISTICA E DEL TURISMO IN GENERE. IN PARTICOLARE LA COOPERATIVA INTENDE: A) FORNIRE AI SOCI E A TUTTI I PRATICANTI IL CAMPEGGIO UN SERVIZIO QUALIFICATO, TRAMITE L ASSEGNAZIONE IN GODIMENTO DI PIAZZOLE PER LO STAZIONAMENTO E IL SOGGIORNO, DA REGOLARSI IN BASE AD APPOSITO REGOLAMENTO APPROVATO DAI SOCI; B) ORGANIZZARE CAMPEGGI E/O ATTIVITA' TURISTICHE DI OGNI TIPO; C) PROMUOVERE E SOSTENERE INIZIATIVE ANCHE IN COLLABORAZIONE CON ALTRE ORGANIZZAZIONI DIRETTE ALL'INCREMENTO O ALLA DIFESA DEL CAMPEGGIO E DEL TURISMO, COMPRESO QUELLO GIOVANILE; D) PROMUOVERE, REALIZZARE E PARTECIPARE AD INIZIATIVE PROPAGANDISTICHE ALLO SCOPO DI POTENZIARE IL TURISMO CAMPEGGISTICO; E) ADERIRE AD ENTI E ORGANISMI CHE PERSEGUANO SCOPI SIMILARI E COMUNQUE ATTINENTI; F) PROMUOVERE ED ORGANIZZARE FORME CONSORTILI O ASSOCIATIVE DI CARATTERE MUTUALISTICO PER LA TUTELA E LA RAPPRESENTANZA DEGLI UTENTI IL CAMPEGGIO; G) PROGETTARE, REALIZZARE E/O GESTIRE PARCHI DI CAMPEGGIO. LA COOPERATIVA INTENDE ALTRESI' SVOLGERE UNA ADEGUATA PROMOZIONE CULTURALE E INFORMATIVA INERENTE L ATTIVITA' IN OGGETTO. PER IL RAGGIUNGIMENTO DELLO SCOPO SOCIALE DI CUI ALL ARTICOLO 3, LA COOPERATIVA POTRA': ACQUISTARE, VENDERE, PERMUTARE BENI MOBILI ED IMMOBILI; STIPULARE CONTRATTI DI QUALSIASI TIPO, IVI COMPRESI QUELLI DI LOCAZIONE, DI AFFITTO O DI AFFITTO DI AZIENDA; STIPULARE CON LO STATO O CON ALTRI ENTI PUBBLICI ATTI DI CONCESSIONE PER IMMOBILI DA DESTINARSI A PARCHI DI CAMPEGGIO O PER ATTIVITA' COLLATERALI; COSTITUIRE CONSORZI CON ENTI PUBBLICI E/O PRIVATI SECONDO QUANTO PREVISTO DAL CODICE CIVILE E DALLE LEGGI SPECIALI; PARTECIPARE ALLA GESTIONE TOTALE O PARZIALE DI ALTRE COOPERATIVE; AFFIDARE LA GESTIONE PARZIALE O TOTALE DELLE PROPRIE ATTIVITA' ANCHE A TERZI; NEI LIMITI E SECONDO LE MODALITA' PREVISTE DALLE VIGENTI NORME DI LEGGE, LA COOPERATIVA POTRA' SVOLGERE QUALUNQUE ALTRA ATTIVITA' CONNESSA O AFFINE ALLE ATTIVITA' SOPRAELENCATE, NONCHE' POTRA' COMPIERE TUTTI GLI ATTI E CONCLUDERE TUTTE LE OPERAZIONI DI NATURA IMMOBILIARE, MOBILIARE, COMMERCIALE, INDUSTRIALE E FINANZIARIA NECESSARIE OD UTILI ALLO SVOLGIMENTO DELLE ATTIVITA' SOCIALI O COMUNQUE, SIA DIRETTAMENTE CHE INDIRETTAMENTE, ATTINENTI ALLE MEDESIME COMPRESA L'ISTITUZIONE, COSTRUZIONE, ACQUISTO DI MAGAZZINI, ATTREZZATURE ED IMPIANTI ATTI AL RAGGIUNGIMENTO DEGLI SCOPI SOCIALI. LA SOCIETA' POTRA' COSTITUIRE

FONDI PER LO SVILUPPO TECNOLOGICO O PER LA RISTRUTTURAZIONE O PER IL POTENZIAMENTO AZIENDALE NONCHE' ADOTTARE PROCEDURE DI PROGRAMMAZIONE PLURIENNALE FINALIZZATE ALLO SVILUPPO O ALL'AMMODERNAMENTO AZIENDALE, AI SENSI DELLA LEGGE 31.1.1992, N. 59 ED EVENTUALI NORME MODIFICATIVE ED INTEGRATIVE. POTRA', INOLTRE, EMETTERE OBBLIGAZIONI ED ALTRI STRUMENTI FINANZIARI ED ASSUMERE PARTECIPAZIONI IN ALTRE IMPRESE A SCOPO DI STABILE INVESTIMENTO E NON DI COLLOCAMENTO SUL MERCATO, SPECIE SE SVOLGONO ATTIVITA' ANALOGHE E COMUNQUE ACCESSORIE ALL ATTIVITA' SOCIALE, CON ESCLUSIONE ASSOLUTA DELLA POSSIBILITA' DI SVOLGERE ATTIVITA' DI ASSUNZIONE DI PARTECIPAZIONI RISERVATA DALLA LEGGE A COOPERATIVE IN POSSESSO DI DETERMINATI REQUISITI, APPOSITAMENTE AUTORIZZATE E/O ISCRITTE IN APPOSITI ALBI O ELENCHI. IL CONSIGLIO DI AMMINISTRAZIONE E' AUTORIZZATO A COMPIERE LE OPERAZIONI DI CUI ALL ARTICOLO 2529 DEL CODICE CIVILE ALLE CONDIZIONI E NEI LIMITI IVI PREVISTI. LA COOPERATIVA, INOLTRE, PER STIMOLARE E FAVORIRE LO SPIRITO DI PREVIDENZA E DI RISPARMIO DEI SOCI, POTRA' ISTITUIRE UNA SEZIONE DI ATTIVITA', DISCIPLINATA DA APPOSITO REGOLAMENTO APPROVATO DALL'ASSEMBLEA, PER LA RACCOLTA DI PRESTITI LIMITATA AI SOLI SOCI ED EFFETTUATA ESCLUSIVAMENTE AI FINI DEL RAGGIUNGIMENTO DELL'OGGETTO SOCIALE. E' IN OGNI CASO ESCLUSA OGNI ATTIVITA' DI RACCOLTA DI RISPARMIO TRA IL PUBBLICO.

Poteri

poteri da statuto

LA COOPERATIVA E' AMMINISTRATA DA UN AMMINISTRATORE UNICO O DA UN CONSIGLIO DI AMMINISTRAZIONE COMPOSTO DI UN NUMERO DI COMPONENTI VARIABILE DA SETTE A NOVE ELETTI DALL ASSEMBLEA, CHE NE DETERMINA, DI VOLTA IN VOLTA, IL NUMERO. IL CONSIGLIO DI AMMINISTRAZIONE ELEGGE NEL SUO SENO IL PRESIDENTE ED IL VICEPRESIDENTE. L AMMINISTRAZIONE DELLA COOPERATIVA PUO' ESSERE AFFIDATA ANCHE A SOGGETTI NON SOCI, PURCHE' LA MAGGIORANZA DEGLI AMMINISTRATORI SIA SCELTA TRA I SOCI COOPERATORI, OPPURE TRA LE PERSONE INDICATE DAI SOCI COOPERATORI PERSONE GIURIDICHE. GLI AMMINISTRATORI SCADONO ALLA DATA DELL ASSEMBLEA CONVOCATA PER L APPROVAZIONE DEL BILANCIO RELATIVO ALL ULTIMO ESERCIZIO DELLA LORO CARICA E SONO RIELEGGIBILI; TUTTAVIA IL SINGOLO CONSIGLIERE POTRA' RICOPRIRE LA CARICA DI PRESIDENTE PER NON PIU' DI TRE MANDATI CONSECUTIVI. AL MEDESIMO CONSIGLIERE CHE ABBIA RAGGIUNTO IL LIMITE DEI TRE MANDATI NON SARA', COMUNQUE, PRECLUSA LA POSSIBILITA' DI RICOPRIRE LA CARICA DI SEMPLICE CONSIGLIERE OD ALTRI INCARICHI IN SENO AL CONSIGLIO D AMMINISTRAZIONE. IL CONSIGLIO DI AMMINISTRAZIONE E' INVESTITO DEI PIU' AMPI POTERI PER LA GESTIONE DELLA SOCIETA', ESCLUSI SOLO QUELLI RISERVATI ALL ASSEMBLEA DALLA LEGGE E DALLO STATUTO. IL CONSIGLIO D AMMINISTRAZIONE DOVRA' CONVOCARE ALMENO DUE ASSEMBLEE ALL ANNO, OLTRE A QUELLA PREVISTA PER APPROVARE IL BILANCIO, AL FINE DI PRESTARE ALL ASSEMBLEA DEI SOCI UN RENDICONTO SULLA GESTIONE DELLA COOPERATIVA. IL CONSIGLIO DI AMMINISTRAZIONE PUO' DELEGARE PARTE DELLE PROPRIE ATTRIBUZIONI, AD ECCEZIONE DELLE MATERIE PREVISTE DALL ARTICOLO 2381 DEL CODICE CIVILE, NONCHE' DI QUANTO PREVISTO DALL ARTICOLO 2544 DEL CODICE CIVILE IN MATERIA DI AMMISSIONE, RECESSO ED ESCLUSIONE DEI SOCI E DELLE DECISIONI CHE INCIDONO SUI RAPPORTI MUTUALISTICI CON I SOCI, AD UNO O PIU' DEI SUOI COMPONENTI, OPPURE AD UN COMITATO ESECUTIVO FORMATO DA ALCUNI AMMINISTRATORI, DETERMINANDO IL CONTENUTO, I LIMITI E LE EVENTUALI MODALITA' DI ESERCIZIO DELLA DELEGA. PERLOMENO OGNI TRE MESI GLI ORGANI DELEGATI DEVONO RIFERIRE AGLI AMMINISTRATORI E AL COLLEGIO SINDACALE, SE NOMINATO, SUL GENERALE ANDAMENTO DELLA GESTIONE E SULLA SUA PREVEDIBILE EVOLUZIONE, NONCHE' SULLE OPERAZIONI DI MAGGIOR RILIEVO, IN TERMINI DI DIMENSIONI O CARATTERISTICHE, EFFETTUATE DALLA COOPERATIVA E DALLE SUE CONTROLLATE. IL PRESIDENTE DEL CONSIGLIO DI AMMINISTRAZIONE HA LA RAPPRESENTANZA DELLA COOPERATIVA DI FRONTE AI TERZI E IN GIUDIZIO. LA RAPPRESENTANZA DELLA COOPERATIVA SPETTA, NEI LIMITI DELLE DELEGHE CONFERITE, ANCHE AI CONSIGLIERI DELEGATI, SE NOMINATI. IL CONSIGLIO DI AMMINISTRAZIONE PUO' NOMINARE DIRETTORI GENERALI, INSTITORI E PROCURATORI SPECIALI. IN CASO DI ASSENZA O DI IMPEDIMENTO DEL PRESIDENTE, TUTTI I POTERI A LUI ATTRIBUITI SPETTANO AL VICEPRESIDENTE, LA CUI FIRMA COSTITUISCE PIENA PROVA DELL ASSENZA O DELL IMPEDIMENTO DEL PRESIDENTE. IL PRESIDENTE DEL CONSIGLIO DI AMMINISTRAZIONE, NEI LIMITI DELLE DELEGHE ALLO STESSO CONFERITE, POTRA' CONFERIRE SPECIALI PROCURE, PER SINGOLI ATTI O CATEGORIE DI ATTI, AD ALTRI CONSIGLIERI OPPURE AD ESTRANEI, CON L OSSERVANZA DELLE NORME LEGISLATIVE VIGENTI AL RIGUARDO.

ripartizione degli utili e delle perdite tra i soci

L'ASSEMBLEA CHE APPROVA IL BILANCIO DELIBERA SULLA DESTINAZIONE DEGLI UTILI ANNUALI DESTINANDOLI:
A) A RISERVA LEGALE INDIVISIBILE NELLA MISURA NON INFERIORE A QUELLA STABILITA DALLA LEGGE; B) AL FONDO MUTUALISTICO PER LA PROMOZIONE E LO SVILUPPO DELLA COOPERAZIONE DI CUI ALL ARTICOLO 11 DELLA LEGGE 31.1.1992, N. 59, NELLA MISURA PREVISTA DALLA LEGGE MEDESIMA; C) A REMUNERAZIONE DEL CAPITALE DEI SOCI SOVVENTORI; D) AD EVENTUALE RIVALUTAZIONE DEL CAPITALE SOCIALE, NEI LIMITI ED ALLE CONDIZIONI PREVISTI DALL'ARTICOLO 7 DELLA LEGGE 31.1.1992, N. 59; E) AD EVENTUALI DIVIDENDI IN MISURA NON SUPERIORE AL LIMITE STABILITO DAL CODICE CIVILE PER LE COOPERATIVE A MUTUALITA' PREVALENTE. L ASSEMBLEA PUO', IN OGNI CASO, DESTINARE GLI UTILI, FERME RESTANDO LE DESTINAZIONI OBBLIGATORIE PER LEGGE, ALLA COSTITUZIONE DI RISERVE INDIVISIBILI, OPPURE A RISERVE DIVISIBILI TRA I SOCI NON COOPERATORI. L ASSEMBLEA PUO' SEMPRE DELIBERARE LA DISTRIBUZIONE DI UTILI AI SOLI SOCI NON COOPERATORI NELLA MISURA MASSIMA PREVISTA PER LE COOPERATIVE A MUTUALITA' PREVALENTE.

Altri riferimenti statutari

clausole di recesso

Informazione presente nello statuto/atto costitutivo

clausole di esclusione

Informazione presente nello statuto/atto costitutivo

modifiche statutarie, atti e fatti soggetti a deposito

ADEGUAMENTO STATUTARIO DLS 6/2003

2 Capitale e strumenti finanziari

strumenti finanziari previsti dallo statuto

Altri strumenti finanziari:
INFORMAZIONE PRESENTE NELLO STATUTO/ATTO COSTITUTIVO

3 Amministratori

Presidente Consiglio Amministrazione	MONACO VINCENZO	Rappresentante dell'impresa
Vice Presidente Del Consiglio D'amministrazione	MESCHINI MAURO	
Consigliere	CAPPANNARI CLAUDIO	
Consigliere	BRAZZINI MARCELLO	
Consigliere	BRUGLIA ENZO	
Consigliere	BOYER SILVANO	
Consigliere	STURARI ODDO	

Forma amministrativa adottata

consiglio di amministrazione

Numero amministratori in carica: 7

Elenco amministratori

Presidente Consiglio Amministrazione

MONACO VINCENZO

Rappresentante dell'impresa
Nato a PALERMO (PA) il 31/03/1943
Codice fiscale: MNCVCN43C31G273Q

residenza
ANCONA (AN)
VIA A. COSTA 4 CAP 60100

carica
consigliere
Nominato con atto del 28/06/2019
Data di prima iscrizione 23/02/2009
Durata in carica: fino approvazione del bilancio al 31/12/2021

carica
presidente consiglio amministrazione
Nominato con atto del 28/06/2019
Data di prima iscrizione 20/08/2013
Durata in carica: fino approvazione del bilancio al 31/12/2021

Vice Presidente Del Consiglio D'amministrazione

MESCHINI MAURO

Nato a ANCONA (AN) il 13/06/1951
Codice fiscale: MSCMRA51H13A271I

domicilio
ANCONA (AN)
VIA BRECCE BIANCHE 74/G CAP 60131

carica
consigliere
Nominato con atto del 28/06/2019
Data di prima iscrizione 22/12/2016
Durata in carica: fino approvazione del bilancio al 31/12/2021

carica
vice presidente del consiglio d'amministrazione
Nominato con atto del 28/06/2019
Data di prima iscrizione 14/06/2018
Durata in carica: fino approvazione del bilancio al 31/12/2021

Consigliere

CAPPANNARI CLAUDIO

Nato a ANCONA (AN) il 23/03/1955
Codice fiscale: CPPCLD55C23A271Y

domicilio
FALCONARA MARITTIMA (AN)
VIA SANTAROSA SANTORRE 37 CAP 60015

carica
consigliere
Nominato con atto del 28/06/2019
Data di prima iscrizione 18/08/2010
Durata in carica: fino approvazione del bilancio al 31/12/2021

Consigliere

BRAZZINI MARCELLO

Nato a JESI (AN) il 06/04/1945
Codice fiscale: BRZMCL45D06E388M

domicilio
MONSANO (AN)
VIA GIOVANNI FALCONE 78 CAP 60030

carica

consigliere
Nominato con atto del 28/06/2019
Data di prima iscrizione 18/08/2010
Durata in carica: fino approvazione del bilancio al 31/12/2021

Consigliere

BRUGLIA ENZO

Nato a OFFAGNA (AN) il 26/08/1940
Codice fiscale: BRGNZE40M26G003A

domicilio

ANCONA (AN)
TOGLIATTI 100 CAP 60131

carica

consigliere
Nominato con atto del 28/06/2019
Data di prima iscrizione 09/01/2012
Durata in carica: fino approvazione del bilancio al 31/12/2021

Consigliere

BOYER SILVANO

Nato a ANCONA (AN) il 24/01/1949
Codice fiscale: BYRSVN49A24A271L

domicilio

ANCONA (AN)
VIA MARINI 28 CAP 60131

carica

consigliere
Nominato con atto del 28/06/2019
Data di prima iscrizione 08/03/2012
Durata in carica: fino approvazione del bilancio al 31/12/2021

Consigliere

STURARI ODDO

Nato a ANCONA (AN) il 01/10/1938
Codice fiscale: STRDDO38R01A271U

domicilio

ANCONA (AN)
VIA MONTE CATRIA 10 CAP 60127

carica

consigliere
Nominato con atto del 28/06/2019
Data di prima iscrizione 14/06/2018
Durata in carica: fino approvazione del bilancio al 31/12/2021

4 Sindaci, membri organi di controllo

Presidente Del Collegio Sindacale	GAMBACORTA MARIA AUSILIA
Sindaco	GAMBACORTA PAOLA
Sindaco	DI CESARE SONIA
Sindaco Supplente	DI IORIO LILIANA
Sindaco Supplente	CHIAPPA FABRIZIO

Organi di controllo

collegio sindacale

Numero in carica: 5

Elenco sindaci, membri degli organi di controllo

Presidente Del Collegio Sindacale

GAMBACORTA MARIA AUSILIA

Nata a SALERNO (SA) il 12/08/1964
Codice fiscale: GMBMSL64M52H703K

residenza
ANCONA (AN)
VIA ISONZO 7 CAP 60100

carica
presidente del collegio sindacale
Nominato con atto del 11/05/2018
Data di prima iscrizione 30/05/2011
Durata in carica: 3 esercizi

registro revisori legali
Numero: 71838
Data: 08/06/1999
Ente: MINISTERO DI GIUSTIZIA

Sindaco

GAMBACORTA PAOLA

Nata a SALERNO (SA) il 05/02/1969
Codice fiscale: GMBPLA69B45H703O

residenza
ANCONA (AN)
VIA PIAVE 29/D CAP 60100

carica
sindaco
Nominato con atto del 11/05/2018
Data di prima iscrizione 06/05/2008
Durata in carica: 3 esercizi

registro revisori legali
Numero: 71839
Data: 08/06/1999
Ente: MINISTERO DI GIUSTIZIA

Sindaco

DI CESARE SONIA

Nata a ANCONA (AN) il 24/10/1972
Codice fiscale: DCSSNO72R64A271X

domicilio
ANCONA (AN)
CORSO AMENDOLA 44 CAP 60100

carica
sindaco
Nominato con atto del 11/05/2018
Data di prima iscrizione 30/05/2011
Durata in carica: 3 esercizi

registro revisori legali
Numero: 127120
Data: 22/10/2002
Ente: MINISTERO DI GIUSTIZIA

Sindaco Supplente

DI IORIO LILIANA

Nata a ANCONA (AN) il 27/07/1967
Codice fiscale: DRILLN67L67A271C

domicilio
ANCONA (AN)
VIA BOCCONI 17 CAP 60125

carica
sindaco supplente
Nominato con atto del 11/05/2018
Data di prima iscrizione 22/05/2014
Durata in carica: 3 esercizi

registro revisori legali
Numero: 128593
Data: 18/03/2003
Ente: MINISTERO DI GIUSTIZIA

Sindaco Supplente

CHIAPPA FABRIZIO
Nato a SENIGALLIA (AN) il 10/10/1984
Codice fiscale: CHPFRZ84R10I608Y

domicilio
TRECASTELLI (AN)
VIA CAVOUR 22 CAP 60012 FRAZIONE BRUGNETTO

carica
sindaco supplente
Nominato con atto del 11/05/2018
Data di prima iscrizione 22/05/2014
Durata in carica: 3 esercizi

registro revisori legali
Numero: 165794
Data: 27/04/2012
Ente: MINISTERO DI GIUSTIZIA

5 Trasferimenti d'azienda, fusioni, scissioni, subentri

Fusioni e scissioni

Tipi di atto	Data atto	Denominazione
Progetto di fusione mediante incorporazione della societa'	30/05/2011	GESTICONERO SRL UNIPERSONALE C.F. 02369030420
Fusione mediante incorporazione di	25/07/2011	GESTICONERO S.R.L. C.F. 02369030420

Fusioni, scissioni

progetto di fusione mediante incorporazione della societa'
GESTICONERO SRL UNIPERSONALE
Codice fiscale: 02369030420
Sede: ANCONA

estremi della pratica
Data iscrizione: 16/06/2011
Data atto: 30/05/2011

fusione mediante incorporazione di
GESTICONERO S.R.L.
Codice fiscale: 02369030420
Sede: ANCONA

estremi della pratica
Data iscrizione: 08/08/2011
Data modifica: 09/12/2011
Data delibera: 25/07/2011
Data atto di esecuzione: 24/11/2011

6 Attività, albi ruoli e licenze

Data d'inizio dell'attività dell'impresa	03/10/1977
Attività esercitata	STUDIO, PROGETTAZIONE E REALIZZAZIONE DI PIANI COMPRENSORIALI PER LA PROMOZIONE DEL TURISMO ALL'ARIA APERTA

Attività

inizio attività
(informazione storica)

Data inizio dell'attività dell'impresa: 03/10/1977

attivita' esercitata nella sede legale

STUDIO, PROGETTAZIONE E REALIZZAZIONE DI PIANI COMPRENSORIALI PER LA PROMOZIONE DEL TURISMO ALL'ARIA APERTA

classificazione ATECORI 2007 dell'attività
(classificazione desunta dall'attività dichiarata)

Codice: 46.19.04 - gruppi di acquisto; mandatari agli acquisti; buyer
Importanza: primaria Registro Imprese

Addetti
(elaborazione da fonte INPS)

Numero addetti dell'impresa rilevati nell'anno 1999
(Dati rilevati al 31/12/1998)
Dipendenti: 0
Indipendenti: 0

Albi e Ruoli

Albo Società Cooperative

Iscritta con il numero: A108203
Data di iscrizione: 04/03/2005
Sezione: cooperativa a mutualita' prevalente di cui agli art. 2512 e seg.
Categoria: altre cooperative
modello organizzativo adottato: tipo spa
Numero totale dei soci: 82

7 Sede ed unità locali

Indirizzo Sede Legale	ANCONA (AN) VIA VALLE MIANO 25/A CAP 60125 Telefono: 071 34371
Indirizzo PEC	campeggioilconero@pec.it
Partita IVA	00387510423
Numero repertorio economico amministrativo (REA)	AN - 75613
Data iscrizione	10/11/1977

8 Storia delle modifiche dal 20/07/2020 al 20/07/2020

Protocolli evasi

Anno 2020	1

Atti iscritti e/o depositati nel Registro Imprese delle MARCHE

Protocollo n. 59049/2020 del 20/07/2020

moduli

B - deposito bilancio

atti

• bilancio abbreviato d'esercizio
Data atto: 31/12/2019
Data deposito: 20/07/2020

Informazioni Comunicazione Unica altri Enti

Classificazione dichiarata ai fini IVA dell'attività prevalente

Codice: 55.30.00 - aree di campeggio e aree attrezzate per camper e roulotte
Data riferimento: 13/07/2010

Sedi secondarie e unità locali cessate

Non sono state richieste informazioni su unità locali cessate

Ancona, **18/09/2023**

PROT.	SIGLE	ALLEGATI
22109	**AAR_UGRF_NOAN_cs**	2
Rif. VIVA Servizi S.p.A.:		

PER AGEVOLARE LE COMUNICAZIONI SI INVITA A RIPORTARE I RIFERIMENTI SOPRA INDICATI

Spett.le:
ING. DORIANO SORDONI
PEC: doriano.sordoni@ingpec.eu

VIVA Servizi SpA - Protocollo 2023/22109 del 18/09/2023

OGGETTO: VERBALE DI SOPRALLUOGO PROPEDEUTICO ALLA PRESENTAZIONE DELLA DOMANDA DI ALLACCIO ALLA PUBBLICA FOGNATURA

Il presente verbale fa riferimento alla richiesta di sopralluogo presentata dall'Ing. Doriano Sordoni in data 31/08/2023 prot. n. 20758

A seguito del sopralluogo avvenuto in data 13/09/2023, in Via Portonovo, s.n.c., nel Comune di Ancona (AN), si dichiara che l'Ing. Doriano Sordoni, Tecnico incaricato dal CAMPEGGIO CONERO proprietario dell'area censita al Catasto al Foglio 150 Mappali 296 per il quale è stata avviata la pratica di che trattasi, potrà eseguire l'allaccio alla pubblica rete fognaria di Via Portonovo nel punto A della planimetria allegata, **solo dopo avere ottenuto l'AUTORIZZAZIONE ALL'ALLACCIO rilasciata dalla Scrivente Società.**

Nella tabella sottostante si riportano le caratteristiche tecnico costruttive della pubblica rete fognaria nel sopracitato punto A.

	DIMENSIONI (mm)	MATERIALE
POZZETTO – punto A	**Ø 800**	**PEAD**
TUBAZIONE FOGNATURA	**DN 250**	**PEAD**
PROFONDITA'\QUOTA DEL CIELO DELLA TUBAZIONE DALLA SUPERFICIE ESTERNA	**- 1150**	
PROFONDITA'\QUOTA DEL FONDO DELLA TUBAZIONE DALLA SUPERFICIE ESTERNA	**- 1400**	

EVENTUALI ANNOTAZIONI:

La pubblica fognatura indicata per l'allaccio recapita al depuratore di Camerano (AN).

VIVA Servizi S.p.A.
Sede Legale, Presidenza, Direzione ed Uffici:
Via del Commercio, 29
60127 Ancona

Tel.0712893.1 (Centralino)
Fax 0712893.270
info@vivaservizi.it
www.vivaservizi.it

P. IVA e C.F. 02191980420
C.C.I.A.A. An n. 02191980420
Capitale Sociale: € 55.676.573,00

Servizi certificati ISO 9001:
Idrico Integrato
Analisi di Laboratorio

NOTA BENE - - - INFORMAZIONI IMPORTANTI

1. **IL RILASCIO DEL PRESENTE VERBALE DI SOPRALLUOGO NON E' SUFFICIENTE PER CONSEGUIRE L'AUTORIZZAZIONE ALL'ALLACCIO, CHE VERRA' RILASCIATA SOLO DIETRO PRESENTAZIONE, DA PARTE DELL'UTENTE, DELLA SPECIFICA DOMANDA DI AUTORIZZAZIONE ALL'ALLACCIO, IL CUI MODELLO E' SCARICABILE DAL NOSTRO SITO INTERNET;**

2. **IL PRESENTE VERBALE DI SOPRALLUOGO DOVRA' ESSERE ALLEGATO ALLA DOMANDA DI AUTORIZZAZIONE ALL'ALLACCIO DA PRESENTARE, PER FARNE PARTE INTEGRANTE, INSIEME ALLE RICEVUTE DI PAGAMENTO DEI VERSAMENTI RICHIESTI NELLA SUDDETTA DOMANDA;**

3. **I TEMPI PREVISTI DI 15 GIORNI LAVORATIVI, PER IL RILASCIO DELL'AUTORIZZAZIONE ALL'ALLACCIO DA PARTE DELLA VIVA SERVIZI S.P.A., DECORRONO DALLA DATA DI ACQUISIZIONE AL PROTOCOLLO DELLA DOMANDA DI AUTORIZZAZIONE CORREDATA DI TUTTI GLI ALLEGATI.**


Per eventuali chiarimenti potete contattare Cancellieri Stefano ai numeri 071/2893554, 347/5246717, fax 071/2893511 o tramite e-mail: **scancellieri@vivaservizi.it**

ALLEGATI

- **Planimetria rete fognaria con indicazione del punto di allaccio A;**
- **Disegni 1: "Schema esemplificativo della rete privata" estratto dall'Art. 3 ALLEGATO n. 3/A "Prescrizioni Tecniche relative agli allacciamenti fognari" del Regolamento Fognature e Depurazione.**


VIVA Servizi S.p.A.
RESP. AREA OPERATIVA ACQUA REFLUA
Ing. Lorenzo Burzacca
Il presente documento è la stampa di un documento elettronico firmato digitalmente, per avere l'originale contattare VIVA Servizi S.p.A. all'indirizzo
acquareflua@pec.vivaservizi.it

VIVA Servizi SpA - Protocollo 2023/22109 del 18/09/2023

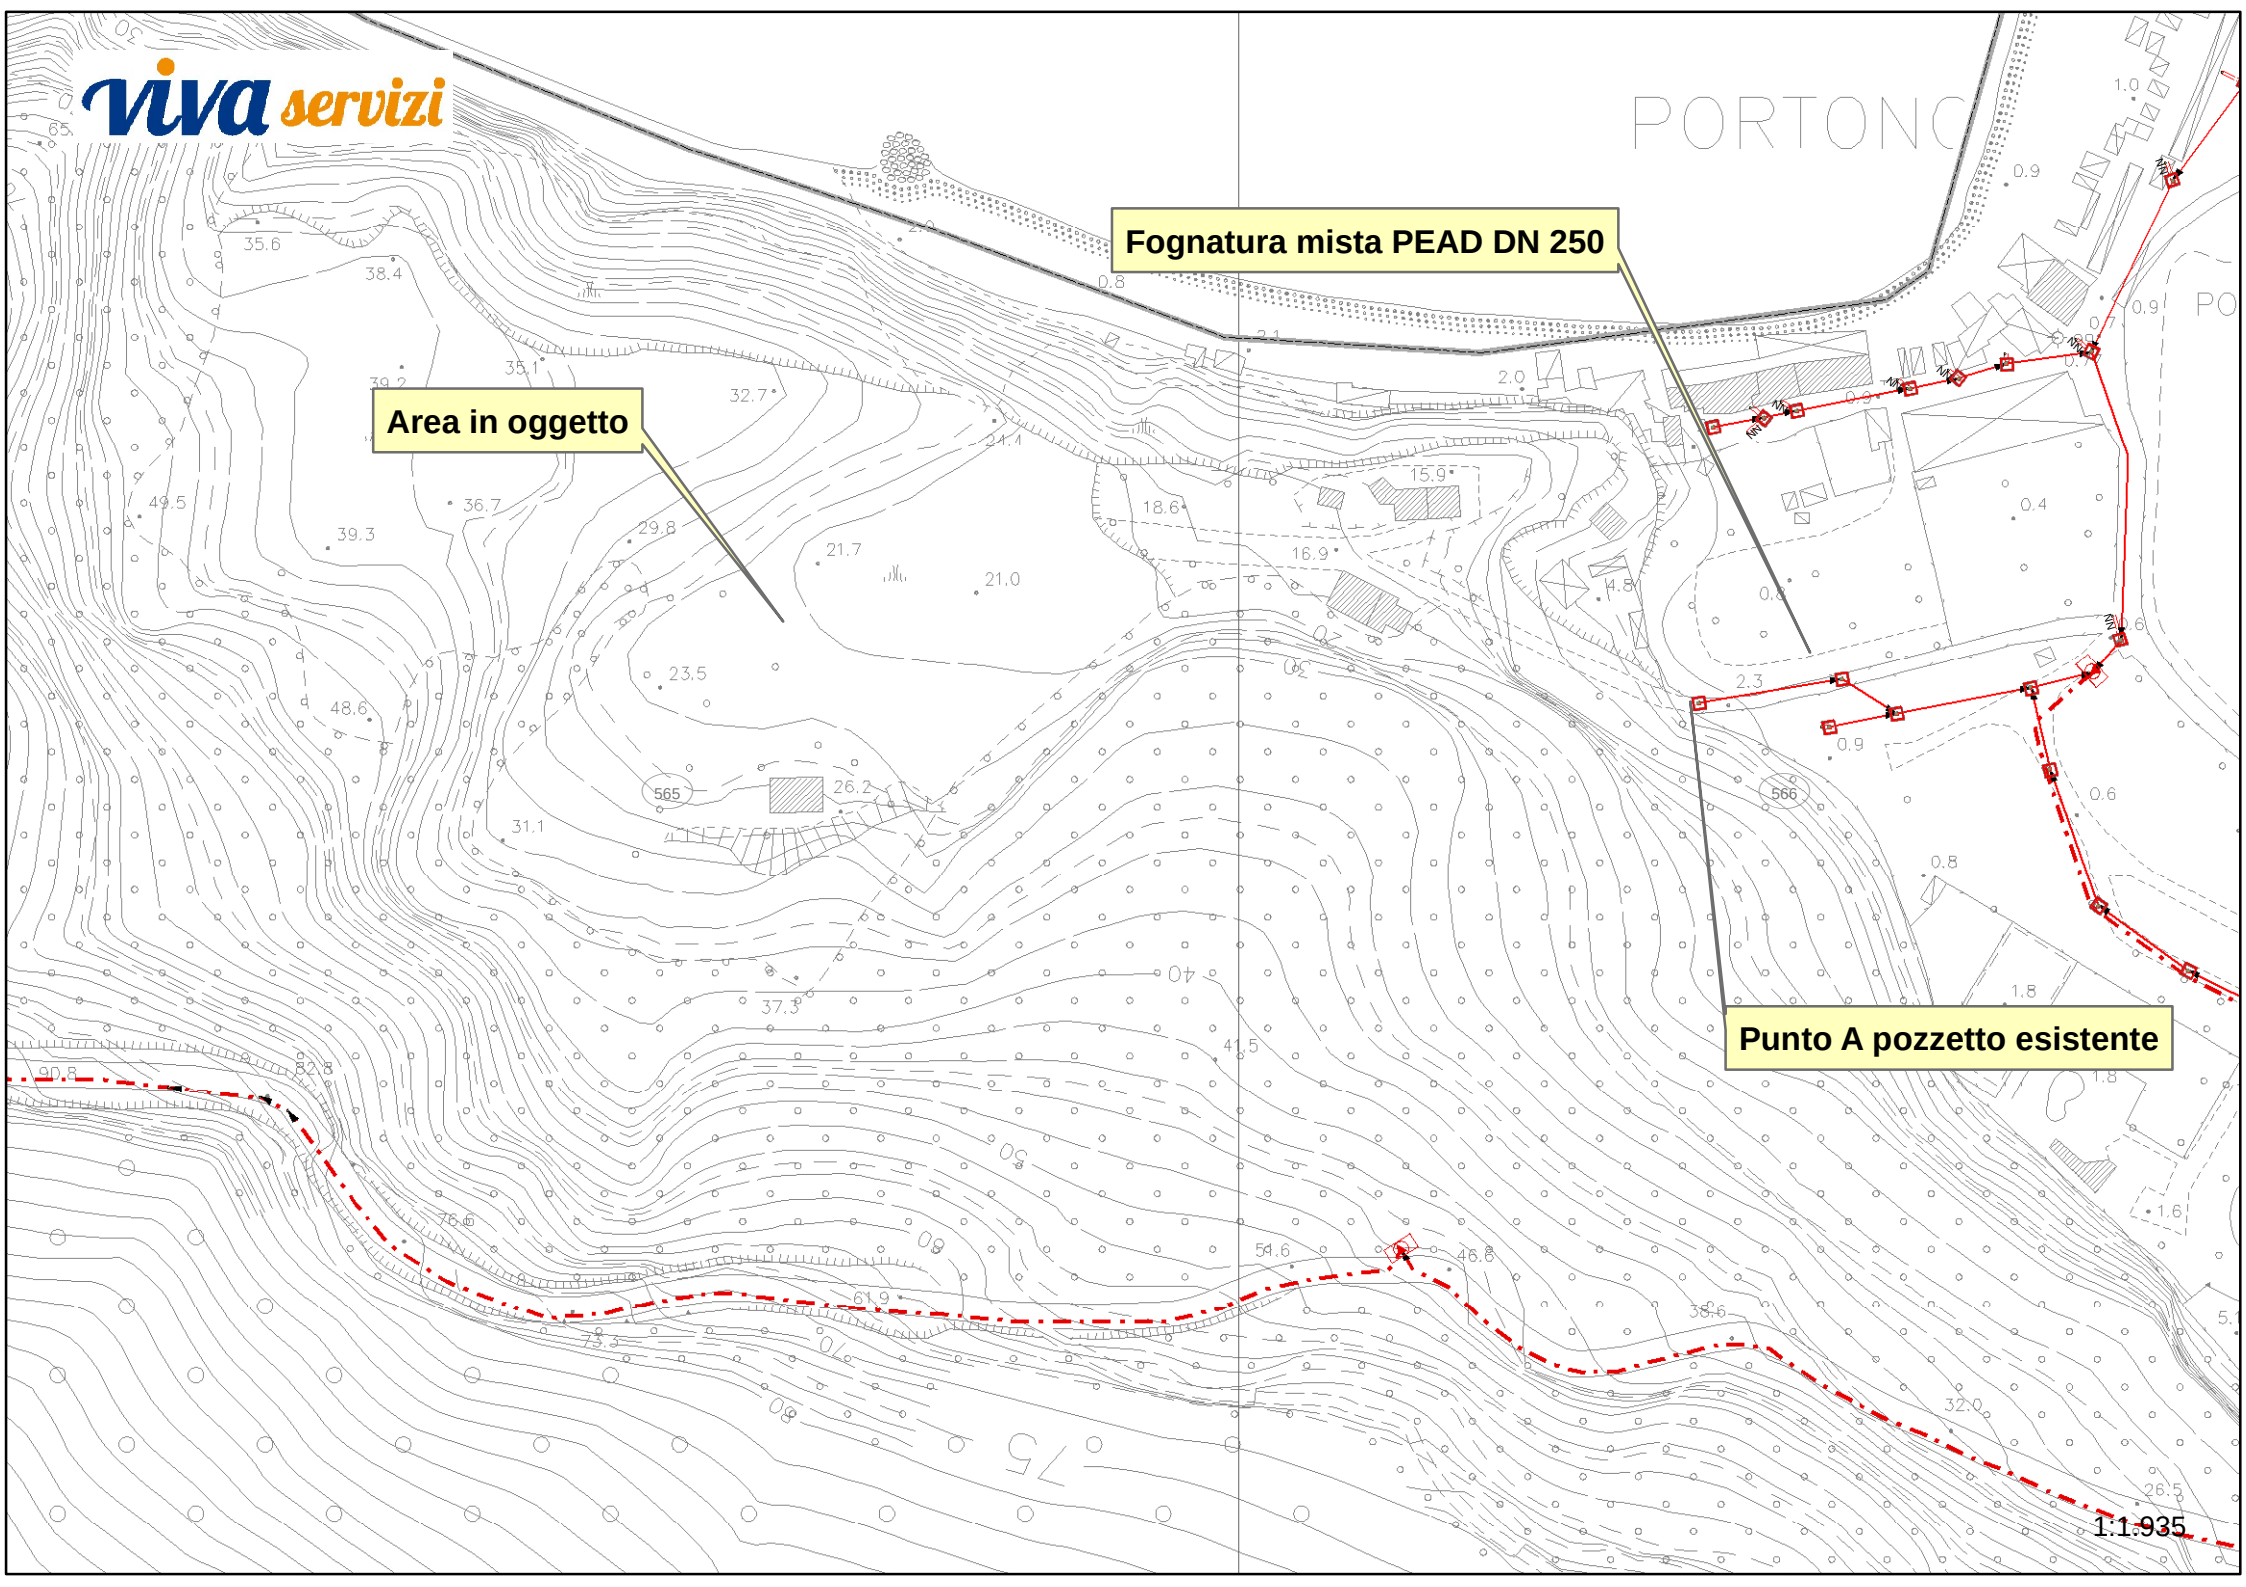
Fognatura mista PEAD DN 250
Area in oggetto
Punto A pozzetto esistente
PORTONC
1.1.935

Disegno 1: schema esemplificativo di allacciamento tipo di insediamenti con soli scarichi di acque reflue domestiche alla pubblica rete fognaria provvista di impianto di depurazione

SCHEMA DI ALLACCIO ALLA PUBBLICA RETE FOGNARIA MISTA DI INSEDIAMENTI CON SOLI SCARICHI DI ACQUE REFLUE DOMESTICHE

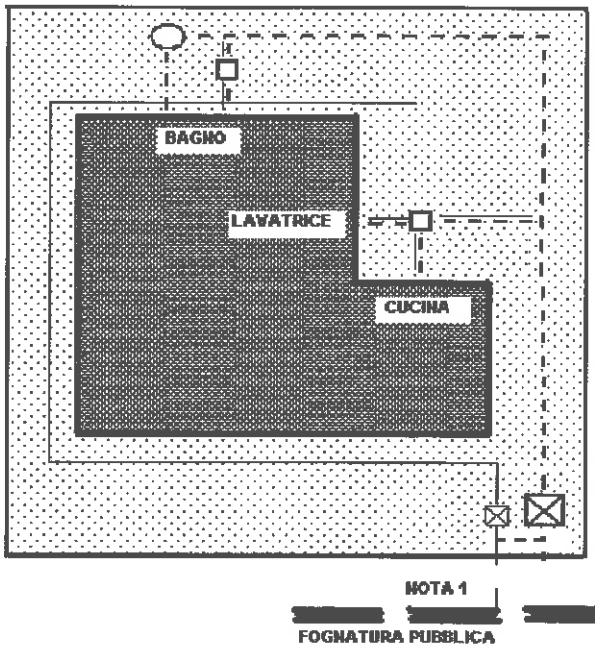


NOTA 1
L'EVENTUALE ALLACCIO DIRETTO DELLE ACQUE NER ALLA PUBBLICA FOGNATURA DEVE ESSERE INDICATC NEL DOCUMENTO AUTORIZZATORIO

FABBRICATO
AREA PRIVATA
linea acque nere
linea acque saponate
linea acque meteoriche

POZZETTO SIFONATO DI MISURA, ISPEZIONE PRELIEVO
FOSSA BIOLOGICA-IMHOFF
POZZETTO DEGRASSATORE
POZZETTO SIFONATO (se la condotta non è sifonata)

SCHEMA DI ALLACCIO ALLA PUBBLICA RETE FOGNARIA SEPARATA DI INSEDIAMENTI CON SOLI SCARICHI DI ACQUE REFLUE DOMESTICHE

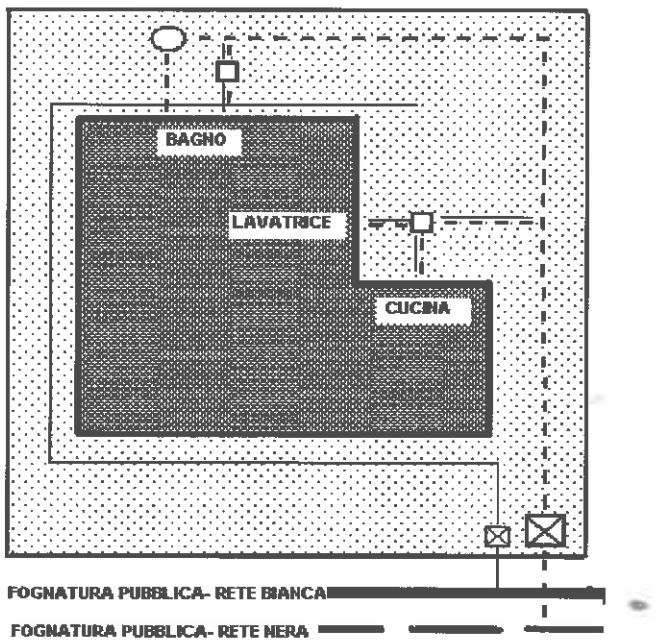

FABBRICATO
AREA PRIVATA
linea acque nere
linea acque saponate
linea acque meteoriche

POZZETTO SIFONATO DI MISURA, ISPEZIONE PRELIEVO
FOSSA BIOLOGICA-IMHOFF
POZZETTO DEGRASSATORE
POZZETTO SIFONATO (se la condotta non è sifonata)

Ai sensi dell'art. 24 dell'allegato 3 la realizzazione dei sistemi di pretrattamento è a cura e spese del titolare dello scarico che ha l'obbligo di mantenerli attivi, efficienti e garantirne il buon funzionamento con particolare