
E=2404500

N=4818200

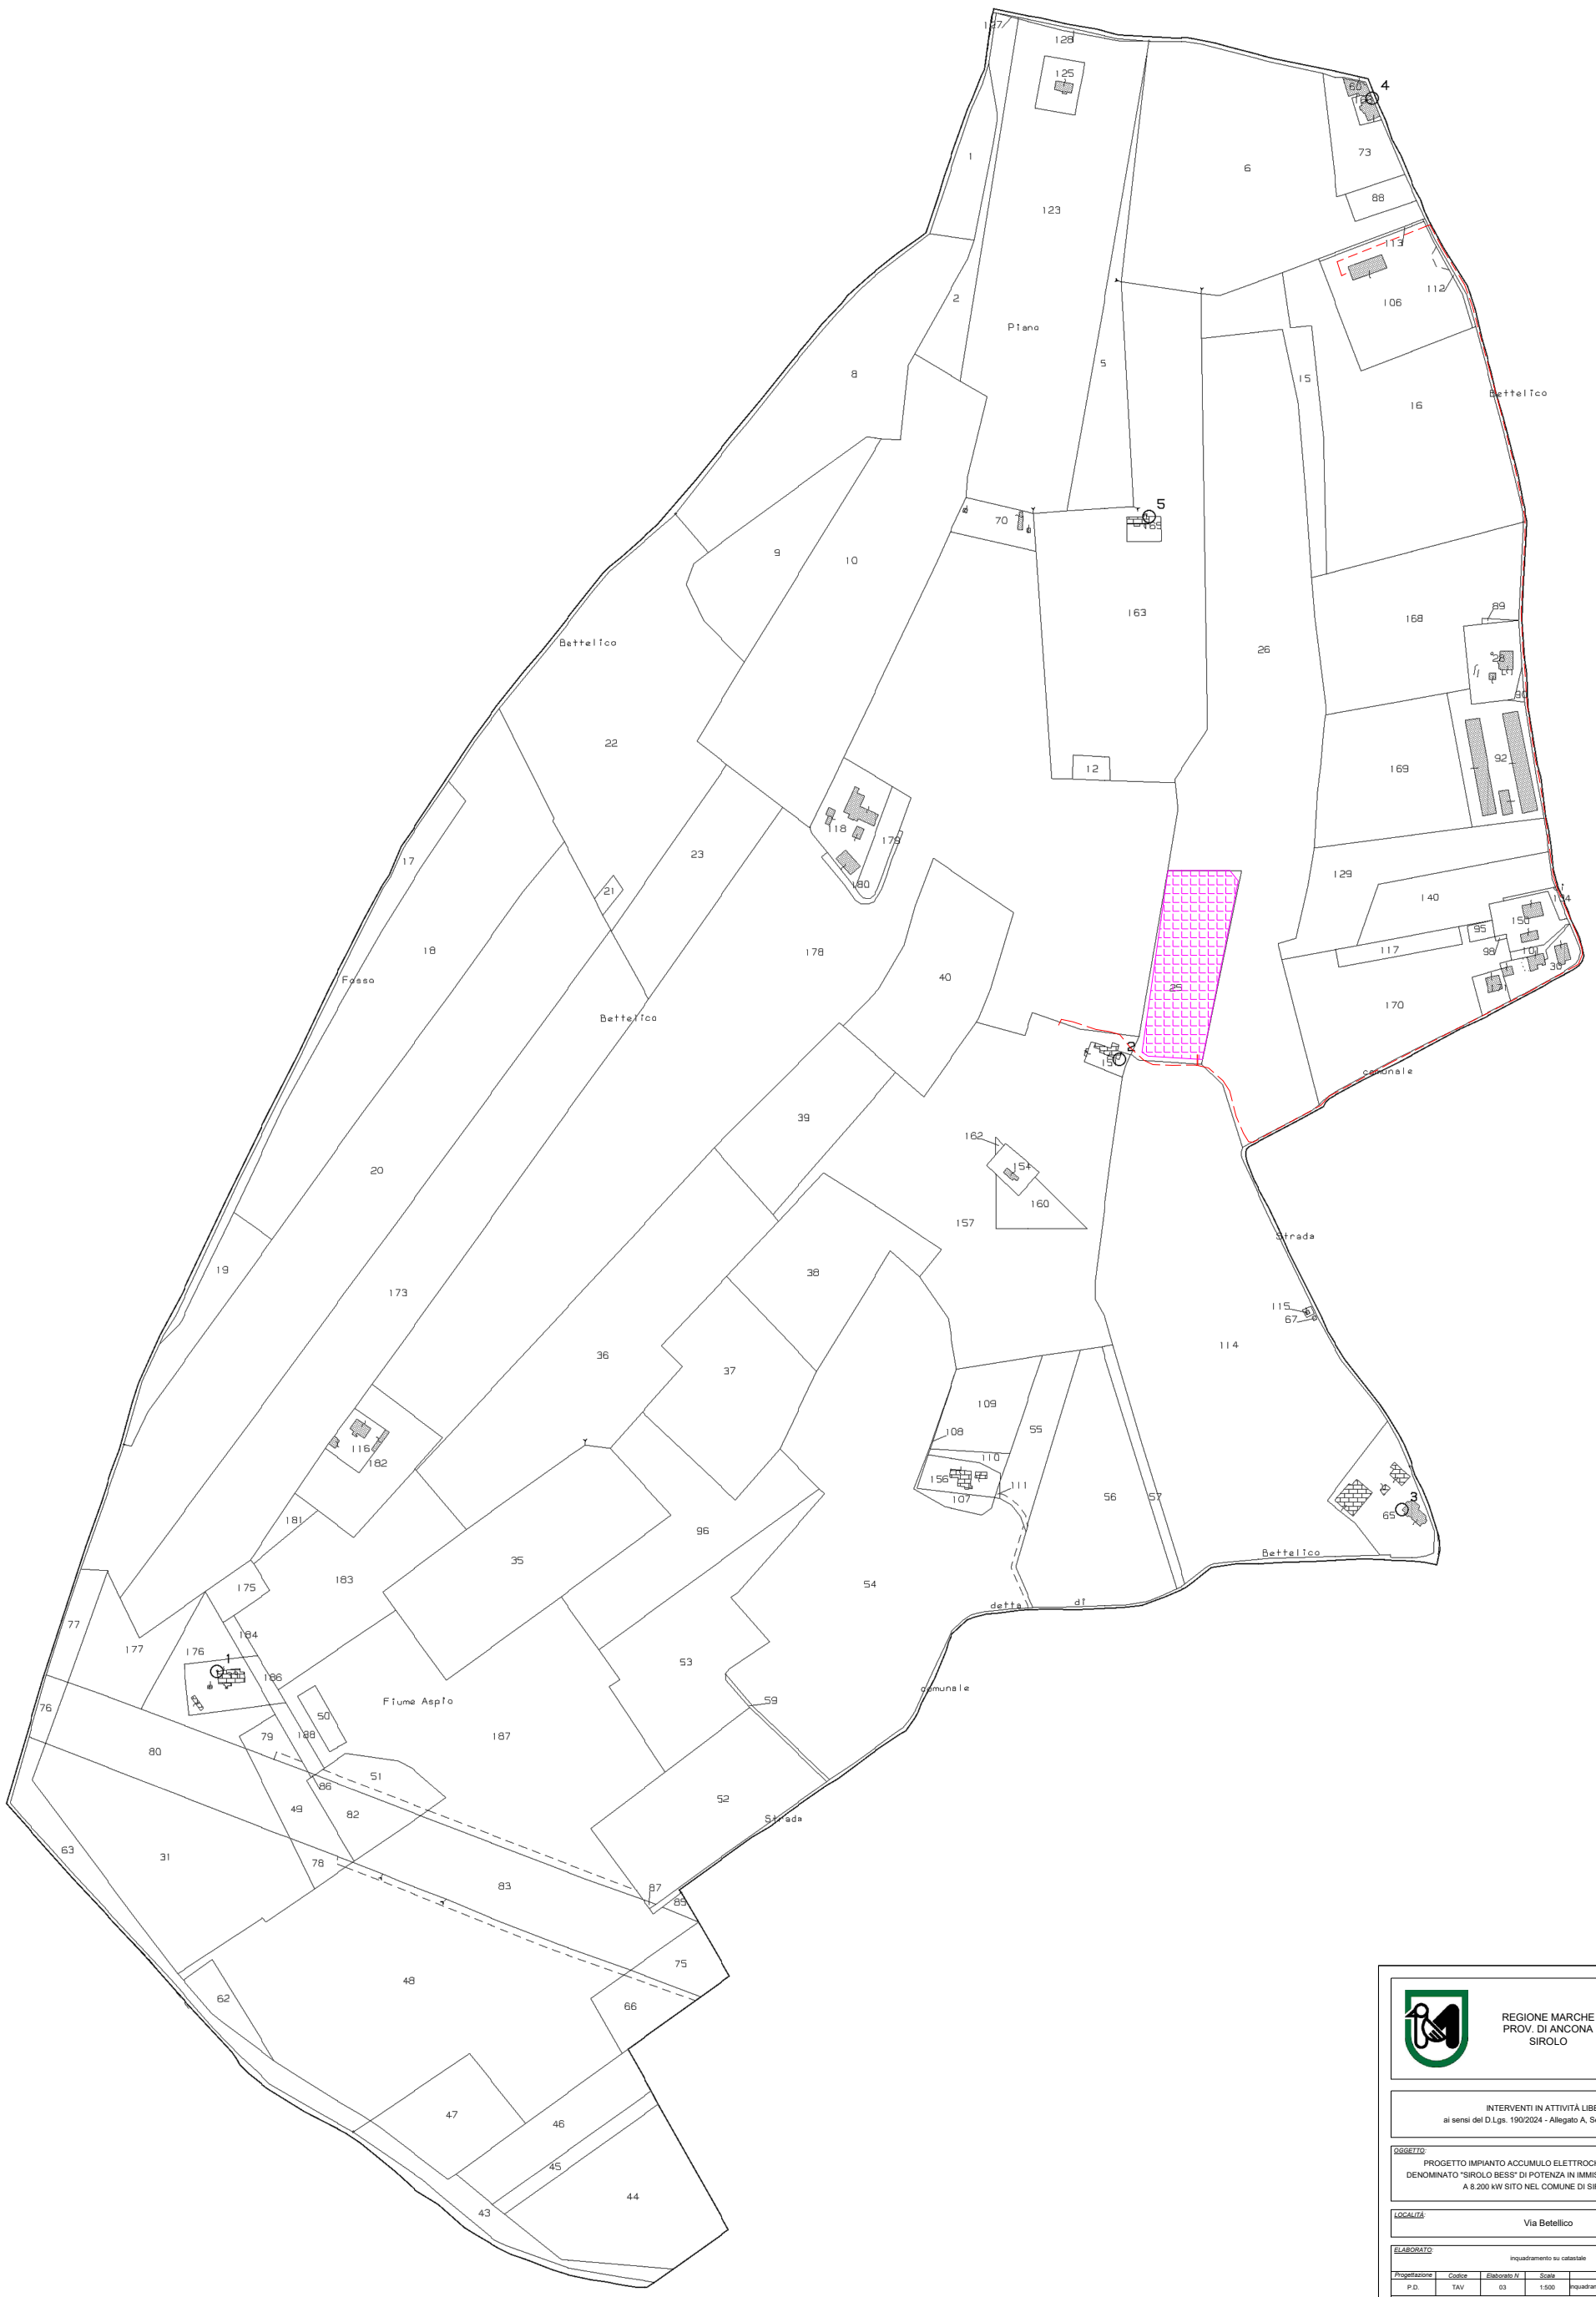

Direzione Provinciale di Ancona Ufficio Provinciale – Territorio – Direttore DANILO MENGONI

Comune: (AN) SIROLO
Foglio: 15

Scala originale: 1:2000
Dimensione cornice: 1940.000 x 1380.000 m.

Protcol

REGIONE MARCHE
PROV. DI ANCONA
SIROLO

INTERVENTI IN ATTIVITÀ LIBERA
ai sensi del D.Lgs. 190/2024 - Allegato A, Sezione I, lettera t

OGGETTO:
PROGETTO IMPIANTO ACCUMULO ELETTROCHIMICO STANDALONE DENOMINATO "SIROLO BESS" DI POTENZA IN IMMISSIONE E PRELIEVO PARI A 8.200 kW SITO NEL COMUNE DI SIROLO (AN)

LOCALITÀ:
Via Betellico

ELABORATO:
inquadramento su catastale

Progettazione	Codice	Elaborato N	Scala		Data
P.D.	TAV	03	1:500	inquadramento su catastale	03/2026

REVISIONI

Rev	Data	Descrizione	Eseguito	Verificato	Approvato
00	03/2026	Istanza AEL	M.Esposito	M.Esposito	V.Palumbo

PROPONENTE
Trinasolar
TRINA SOLAR ITALY SYSTEMS S.R.L.
P.IVA 10784100967
Piazza Borromeo 14, 20123 Milano, Italia

PROGETTISTA
VINCENZO PALUMBO