REGIONE MARCHE
PROV. DI ANCONA
SIROLO

INTERVENTI IN ATTIVITÀ LIBERA
ai sensi del D.Lgs. 190/2024 - Allegato A, Sezione I, lettera t

OGGETTO:

PROGETTO IMPIANTO ACCUMULO ELETTROCHIMICO STANDALONE DENOMINATO "SIROLO BESS" DI POTENZA IN IMMISSIONE E PRELIEVO PARI A 8.200 kW SITO NEL COMUNE DI SIROLO (AN)

LOCALITÀ:

Via Betellico

ELABORATO:

Piano tecnico dei vincoli

Progettazione	*Codice*	*Elaborato N*	*Scala*		*Data*
P.D.	TAV	05		Piano tecnico dei vincoli	03/2026

REVISIONI

Rev	*Data*	*Descrizione*	*Eseguito*	*Verificato*	*Approvato*
00	03/2026	Istanza AEL		M.Esposito	V.Palumbo

PROPONENTE

Trinasolar

TRINA SOLAR ITALY SYSTEMS S.R.L.
P.IVA 10784100967
Piazza Borromeo 14, 20123 Milano, Italia

PROGETTISTA:

ORDINE INGEGNERI PROVINCIA DI ANCONA
Ing. PALUMBO Vincenzo
civile ed ambientale
A - 775
SEZIONE A

VINCENZO PALUMBO

	VINCOLO	STATO
1	Vincolo paesaggistico/culturale ai sensi del Codice dei beni culturali e del paesaggio D.Lgs 42/2004-Beni paesaggistici Regione Marche	ASSENTE
2	Beni culturali ai sensi dell'art. 10 parte II D.Lgs 42/2004 e art. 136 D.Lgs 42/2004	ASSENTE
3-4	Vincolo PAI-Alluvione	ASSENTE
5	Vincolo PAI-Frana	ASSENTE
6	Rete Natura 2000, Aree Naturali protette e IBA	ASSENTE
7-8-9	Vincoli ostativi previsti da Piani Provinciali	ASSENTE
10	Vincoli ostatiti previsiti dal piano comunale vigente (PRG)	ASSENTE

Legenda

- Area impianto
- Cavidotto di connessione in MT interrato
- Cabina di consegna
- Cabina utente
- Linea MT

Beni paesaggistici

- DM.31.07.85 - Galassini
- Art. 136 - Bellezze Naturali
- Art. 142 m - Vincoli Archeologici

REGIONE MARCHE
PROV. DI ANCONA
SIROLO

INTERVENTI IN ATTIVITÀ LIBERA
ai sensi del D.Lgs. 190/2024 - Allegato A, Sezione I, lettera t

OGGETTO:

PROGETTO IMPIANTO ACCUMULO ELETTROCHIMICO STANDALONE DENOMINATO "SIROLO BESS" DI POTENZA IN IMMISSIONE E PRELIEVO PARI A 8.200 kW SITO NEL COMUNE DI SIROLO (AN)

LOCALITÀ:

Via Betellico

ELABORATO:

Piano tecnico dei vincoli:
Beni paesaggistici

Progettazione	Codice	Elaborato N	Scala		Data
P.D.	TAV	05	1:5000	Piano tecnico dei vincoli	03/2026

REVISIONI

Rev	Data	Descrizione	Eseguito	Verificato	Approvato
00	03/2026	Istanza AEL		M.Esposito	V.Palumbo

PROPONENTE

Trinasolar

TRINA SOLAR ITALY SYSTEMS S.R.L.
P.IVA 10784100967
Piazza Borromeo 14, 20123 Milano, Italia

PROGETTISTA

VINCENZO PALUMBO

Legenda

- Area impianto
- Cavidotto di connessione in MT interrato
- Cabina di consegna
- Cabina utente
- Linea MT

Beni culturali -immobili puntuali

- Archeologici di interesse culturale non verificato
- Archeologici di non interesse culturale
- Archeologici con verifica di interesse culturale in corso
- Archeologici di interesse culturale dichiarato
- Archeologici in area di interesse culturale dichiarato
- Architettonici di interesse culturale non verificato
- Architettonici di non interesse culturale
- Architettonici con verifica di interesse culturale in corso
- Architettonici di interesse culturale dichiarato
- Architettonici in area di interesse culturale dichiarato
- Parchi e giardini di interesse culturale non verificato
- Parchi e giardini di non interesse culturale
- Parchi e giardini con verifica di interesse culturale in corso
- Parchi e giardini di interesse culturale dichiarato
- Parchi e giaridni in area di interesse culturale dichiarato

Aree di notevole interesse pubblico

- Puntuali
- Lineari
- Poligonali

REGIONE MARCHE
PROV. DI ANCONA
SIROLO

INTERVENTI IN ATTIVITÀ LIBERA
ai sensi del D.Lgs. 190/2024 - Allegato A, Sezione I, lettera t

OGGETTO

PROGETTO IMPIANTO ACCUMULO ELETTROCHIMICO STANDALONE DENOMINATO "SIROLO BESS" DI POTENZA IN IMMISSIONE E PRELIEVO PARI A 8,200 kW SITO NEL COMUNE DI SIROLO (AN)

LOCALITÀ

Via Betellico

ELABORATO

Piano tecnico dei vincoli:
Beni culturali

Progettazione	Codice	Elaborato N	Scala		Data
P.D.	TAV	05	1:5000	Piano tecnico dei vincoli	03/2026

REVISIONI

Rev.	Data	Descrizione	Eseguito	Verificato	Approvato
00	03/2026	Istanza AEL		M.Esposito	V.Palumbo

PROPONENTE

Trinasolar

TRINA SOLAR ITALY SYSTEMS S.R.L.
P.IVA 10784100967
Piazza Borromeo 14, 20123 Milano, Italia

PROGETTISTA

VINCENZO PALUMBO



Autorità di bacino distrettuale dell'Appennino Centrale

PIANO DI GESTIONE DEL RISCHIO DI ALLUVIONI
DISTRETTO IDROGRAFICO DELL' APPENNINO CENTRALE
(Direttiva 2007/60/CE – art. 6 D.Lgs. 49/2010) - II° CICLO

Mappe della pericolosità

Unit Of Management ITR111
Regionale Marche

Tavola
ITR111
48 P
Scala 1:10.000

Dicembre 2019

Legenda

Classi di pericolosità

- P3 - elevata probabilità (alluvioni frequenti)
- P2 - media probabilità (alluvioni poco frequenti)
- P1 - bassa probabilità (alluvioni rare di estrema intensità)
- P2 - media probabilità (alluvioni poco frequenti da ingressione marina)
- Bacini con alta vulnerabilità alle flash floods

Sezioni idrauliche

- Localizzazione delle sezioni idrauliche

* Codice della sezione
Per le caratteristiche idrauliche associate si rimanda all'allegato "Sezioni"

Limiti amministrativi (Fonte: ISTAT 2019)

- Limiti regionali
- Limiti provinciali
- Limiti comunali
- Limiti delle Units Of Management

REGIONE MARCHE
PROV. DI ANCONA
SIROLO

INTERVENTI IN ATTIVITÀ LIBERA
ai sensi del D.Lgs. 190/2024 - Allegato A, Sezione I, lettera t

OGGETTO:
PROGETTO IMPIANTO ACCUMULO ELETTROCHIMICO STANDALONE DENOMINATO "SIROLO BESS" DI POTENZA IN IMMISSIONE E PRELIEVO PARI A 8.200 kW SITO NEL COMUNE DI SIROLO (AN)

LOCALITÀ:
Via Botellico

ELABORATO:
Piano tecnico dei vincoli:
PGRA - Pericolosità alluvione


Progettazione	Codice	Elaborato N	Scala		Data
P.D.	TAV	05	1:8000	Piano tecnico dei vincoli	03/2026

REVISIONI

Rev	Data	Descrizione	Eseguito	Verificato	Approvato
00	03/2026	Istanza AEL		M.Esposito	V.Palumbo

PROPONENTE:
Trinasolar
TRINA SOLAR ITALY SYSTEMS S.R.L.
P.IVA 10784100967
Piazza Borromeo 14, 20123 Milano, Italia

PROGETTISTA:
VINCENZO PALUMBO

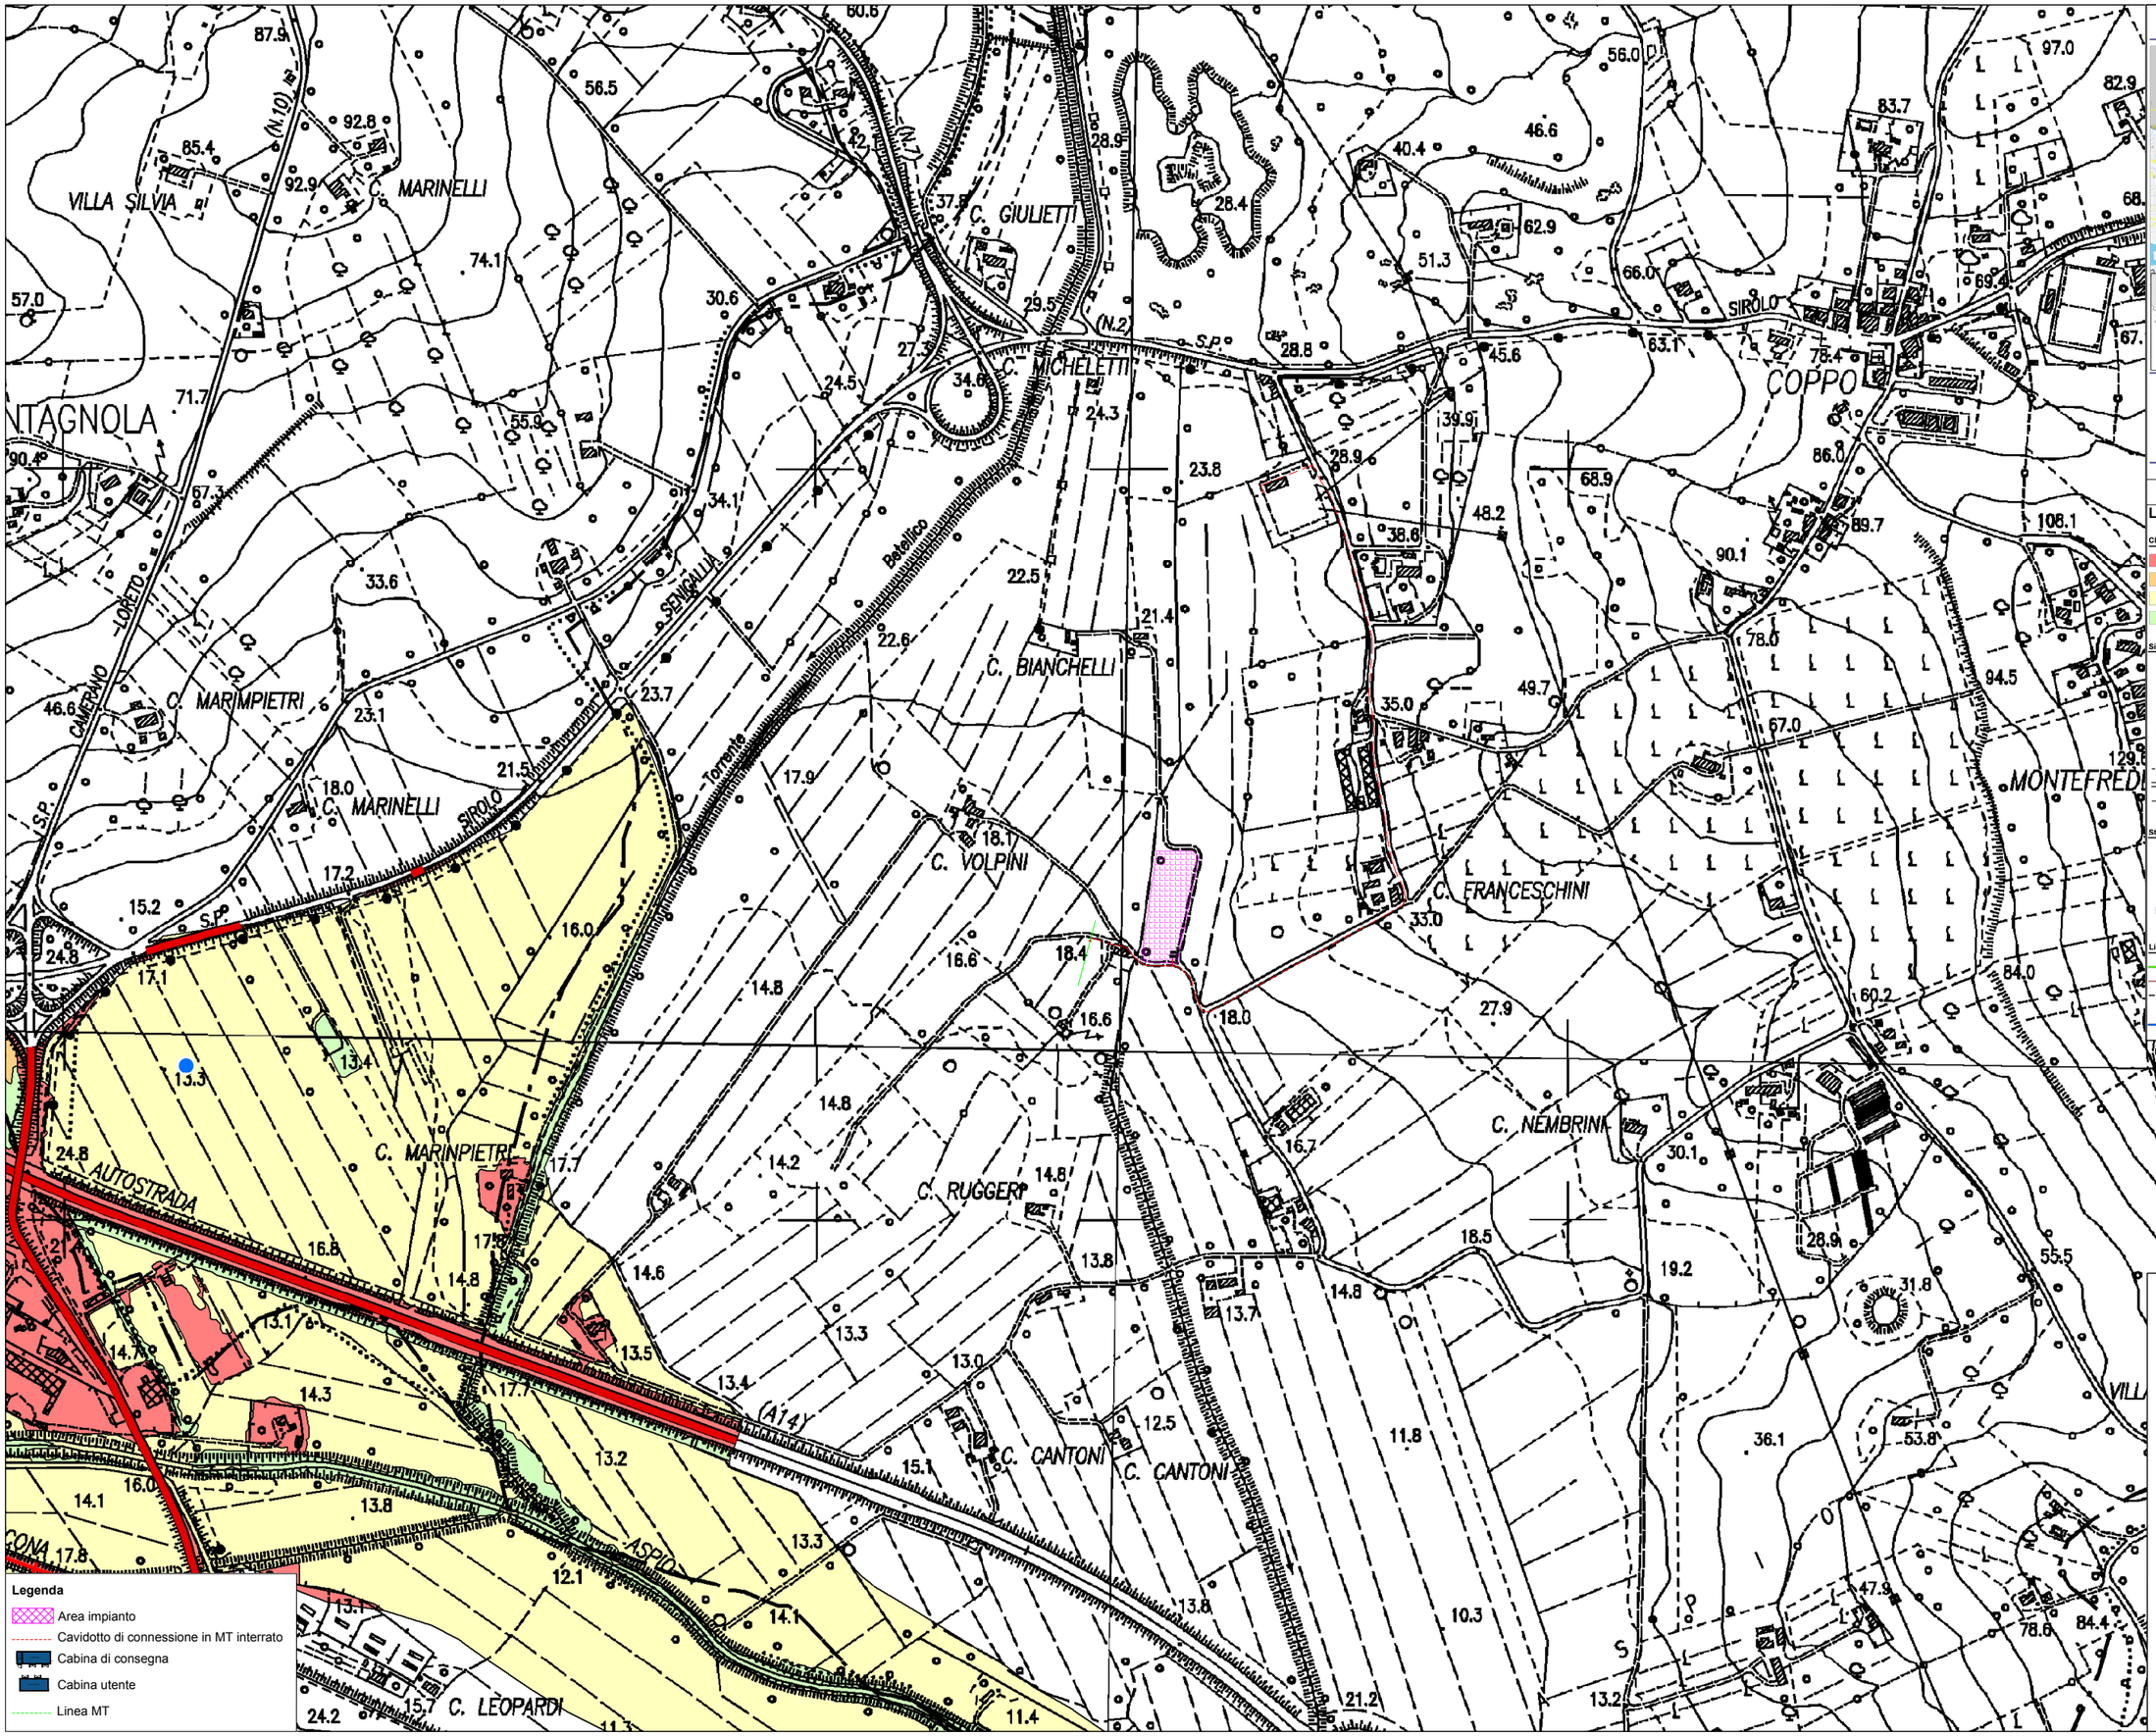

Autorità di bacino distrettuale dell'Appennino Centrale

PIANO DI GESTIONE DEL RISCHIO DI ALLUVIONI
DISTRETTO IDROGRAFICO DELL' APPENNINO CENTRALE
(Direttiva 2007/60/CE – art. 6 D.Lgs. 49/2010) - II° CICLO

Mappe del rischio
Unit Of Management ITR111
Regionale Marche

Tavola
ITR111
48 R
Scala 1:10.000

Dicembre 2019

Legenda

Classe di Rischio
- R4 - Rischio molto elevato
- R3 - Rischio elevato
- R2 - Rischio medio
- R1 - Rischio moderato o nullo

Simbologia
- Scuole
- Dighe
- Impianti Direttiva IED
- Ospedali
- Stazioni e centrali della rete elettrica
- Rete dell'energia elettrica (linee aeree e cavi)
- Rete stradale
- Rete ferroviaria

Stima degli abitanti in zone a rischio
- 10 < abitanti < 100
- 100 < abitanti < 1000
- 1000 < abitanti < 5000
- abitanti > 5000

Limiti amministrativi (Fonte: ISTAT 2019)
- Limiti regionali
- Limiti provinciali
- Limiti comunali
- Limiti delle Units Of Management

REGIONE MARCHE
PROV. DI ANCONA
SIROLO

INTERVENTI IN ATTIVITÀ LIBERA
ai sensi del D.Lgs. 190/2024 - Allegato A, Sezione I, lettera t

OGGETTO:
PROGETTO IMPIANTO ACCUMULO ELETTROCHIMICO STANDALONE DENOMINATO "SIROLO BESS" DI POTENZA IN IMMISSIONE E PRELIEVO PARI A 8.200 kW SITO NEL COMUNE DI SIROLO (AN)

LOCALITÀ:
Via Betellico

ELABORATO:
Piano tecnico dei vincoli:
PGRA - Rischio alluvioni

Progettazione	Codice	Elaborato N	Scala		Data
P.D.	TAV	05	1:8000	Piano tecnico dei vincoli	03/2026

REVISIONI

Rev	Data	Descrizione	Eseguito	Verificato	Approvato
00	03/2026	Istanza AEL		M.Esposito	V.Palumbo

PROPONENTE:
Trinasolar
TRINA SOLAR ITALY SYSTEMS S.R.L.
P.IVA - 10764100967
Piazza Borromeo 14, 20123 Milano, Italia

PROGETTISTA:
VINCENZO PALUMBO

Legenda

- Area impianto
- Cavidotto di connessione in MT interrato
- Cabina di consegna
- Cabina utente
- Linea MT

Rischio idrogeologico -Aree rischio a frana

- R1- moderato
- R2- medio
- R3- elevato
- R4- molto elevato

REGIONE MARCHE
PROV. DI ANCONA
SIROLO

INTERVENTI IN ATTIVITÀ LIBERA
ai sensi del D.Lgs. 190/2024 - Allegato A, Sezione I, lettera t

OGGETTO:
PROGETTO IMPIANTO ACCUMULO ELETTROCHIMICO STANDALONE DENOMINATO "SIROLO BESS" DI POTENZA IN IMMISSIONE E PRELIEVO PARI A 8.200 kW SITO NEL COMUNE DI SIROLO (AN)

LOCALITÀ:
Via Betellico

ELABORATO:
Piano tecnico dei vincoli:
Rischio idrogeologico - Aree a rischio frana

Progettazione	Codice	Elaborato N°	Scala		Data
P.D.	TAV	05	1:5000	Piano tecnico dei vincoli	03/2026

REVISIONI

Rev	Data	Descrizione	Eseguito	Verificato	Approvato
00	03/2026	Istanza AU.		M.Esposito	V.Palumbo

PROPONENTE
Trinasolar
TRINA SOLAR ITALY SYSTEMS S.R.L.
P.IVA 10784100967
Piazza Borromeo 14, 20123 Milano, Italia

PROGETTISTA
VINCENZO PALUMBO

Legenda

- Area impianto
- Cavidotto di connessione in MT interrato
- Cabina di consegna
- Cabina utente
- Linea MT

Rete Natura 2000

- SIC
- SIC/ZPS
- ZSC
- ZSC/ZPS
- ZPS

Aree Naturali protette

- Parchi Naturali nazionali
- Parchi Naturali regionali
- Riserve Naturali statali
- Riserve Naturali regionali
- Altre aree naturali protette
- Riserve Naturali marine
- Altre aree naturali protette

IBA

- IBA

REGIONE MARCHE
PROV. DI ANCONA
SIROLO

INTERVENTI IN ATTIVITÀ LIBERA
ai sensi del D.Lgs. 190/2024 - Allegato A, Sezione I, lettera t

OGGETTO:
PROGETTO IMPIANTO ACCUMULO ELETTROCHIMICO STANDALONE DENOMINATO "SIROLO BESS" DI POTENZA IN IMMISSIONE E PRELIEVO PARI A 8.200 kW SITO NEL COMUNE DI SIROLO (AN)

LOCALITÀ:
Via Betellico

ELABORATO:
Piano tecnico dei vincoli:
Rete natura 2000 e aree naturali protette


Progettazione	Codice	Elaborato N°	Scala		Data
P.D.	TAV	05	1:5000	Piano tecnico dei vincoli	03/2026

REVISIONI

Rev	Data	Descrizione	Eseguito	Verificato	Approvato
00	03/2026	Istanza AUL		M.Esposito	V.Palumbo

PROPONENTE:
Trinasolar
TRINA SOLAR ITALY SYSTEMS S.R.L.
P.IVA 10794100967
Piazza Borromeo 14, 20123 Milano, Italia

PROGETTISTA:
VINCENZO PALUMBO

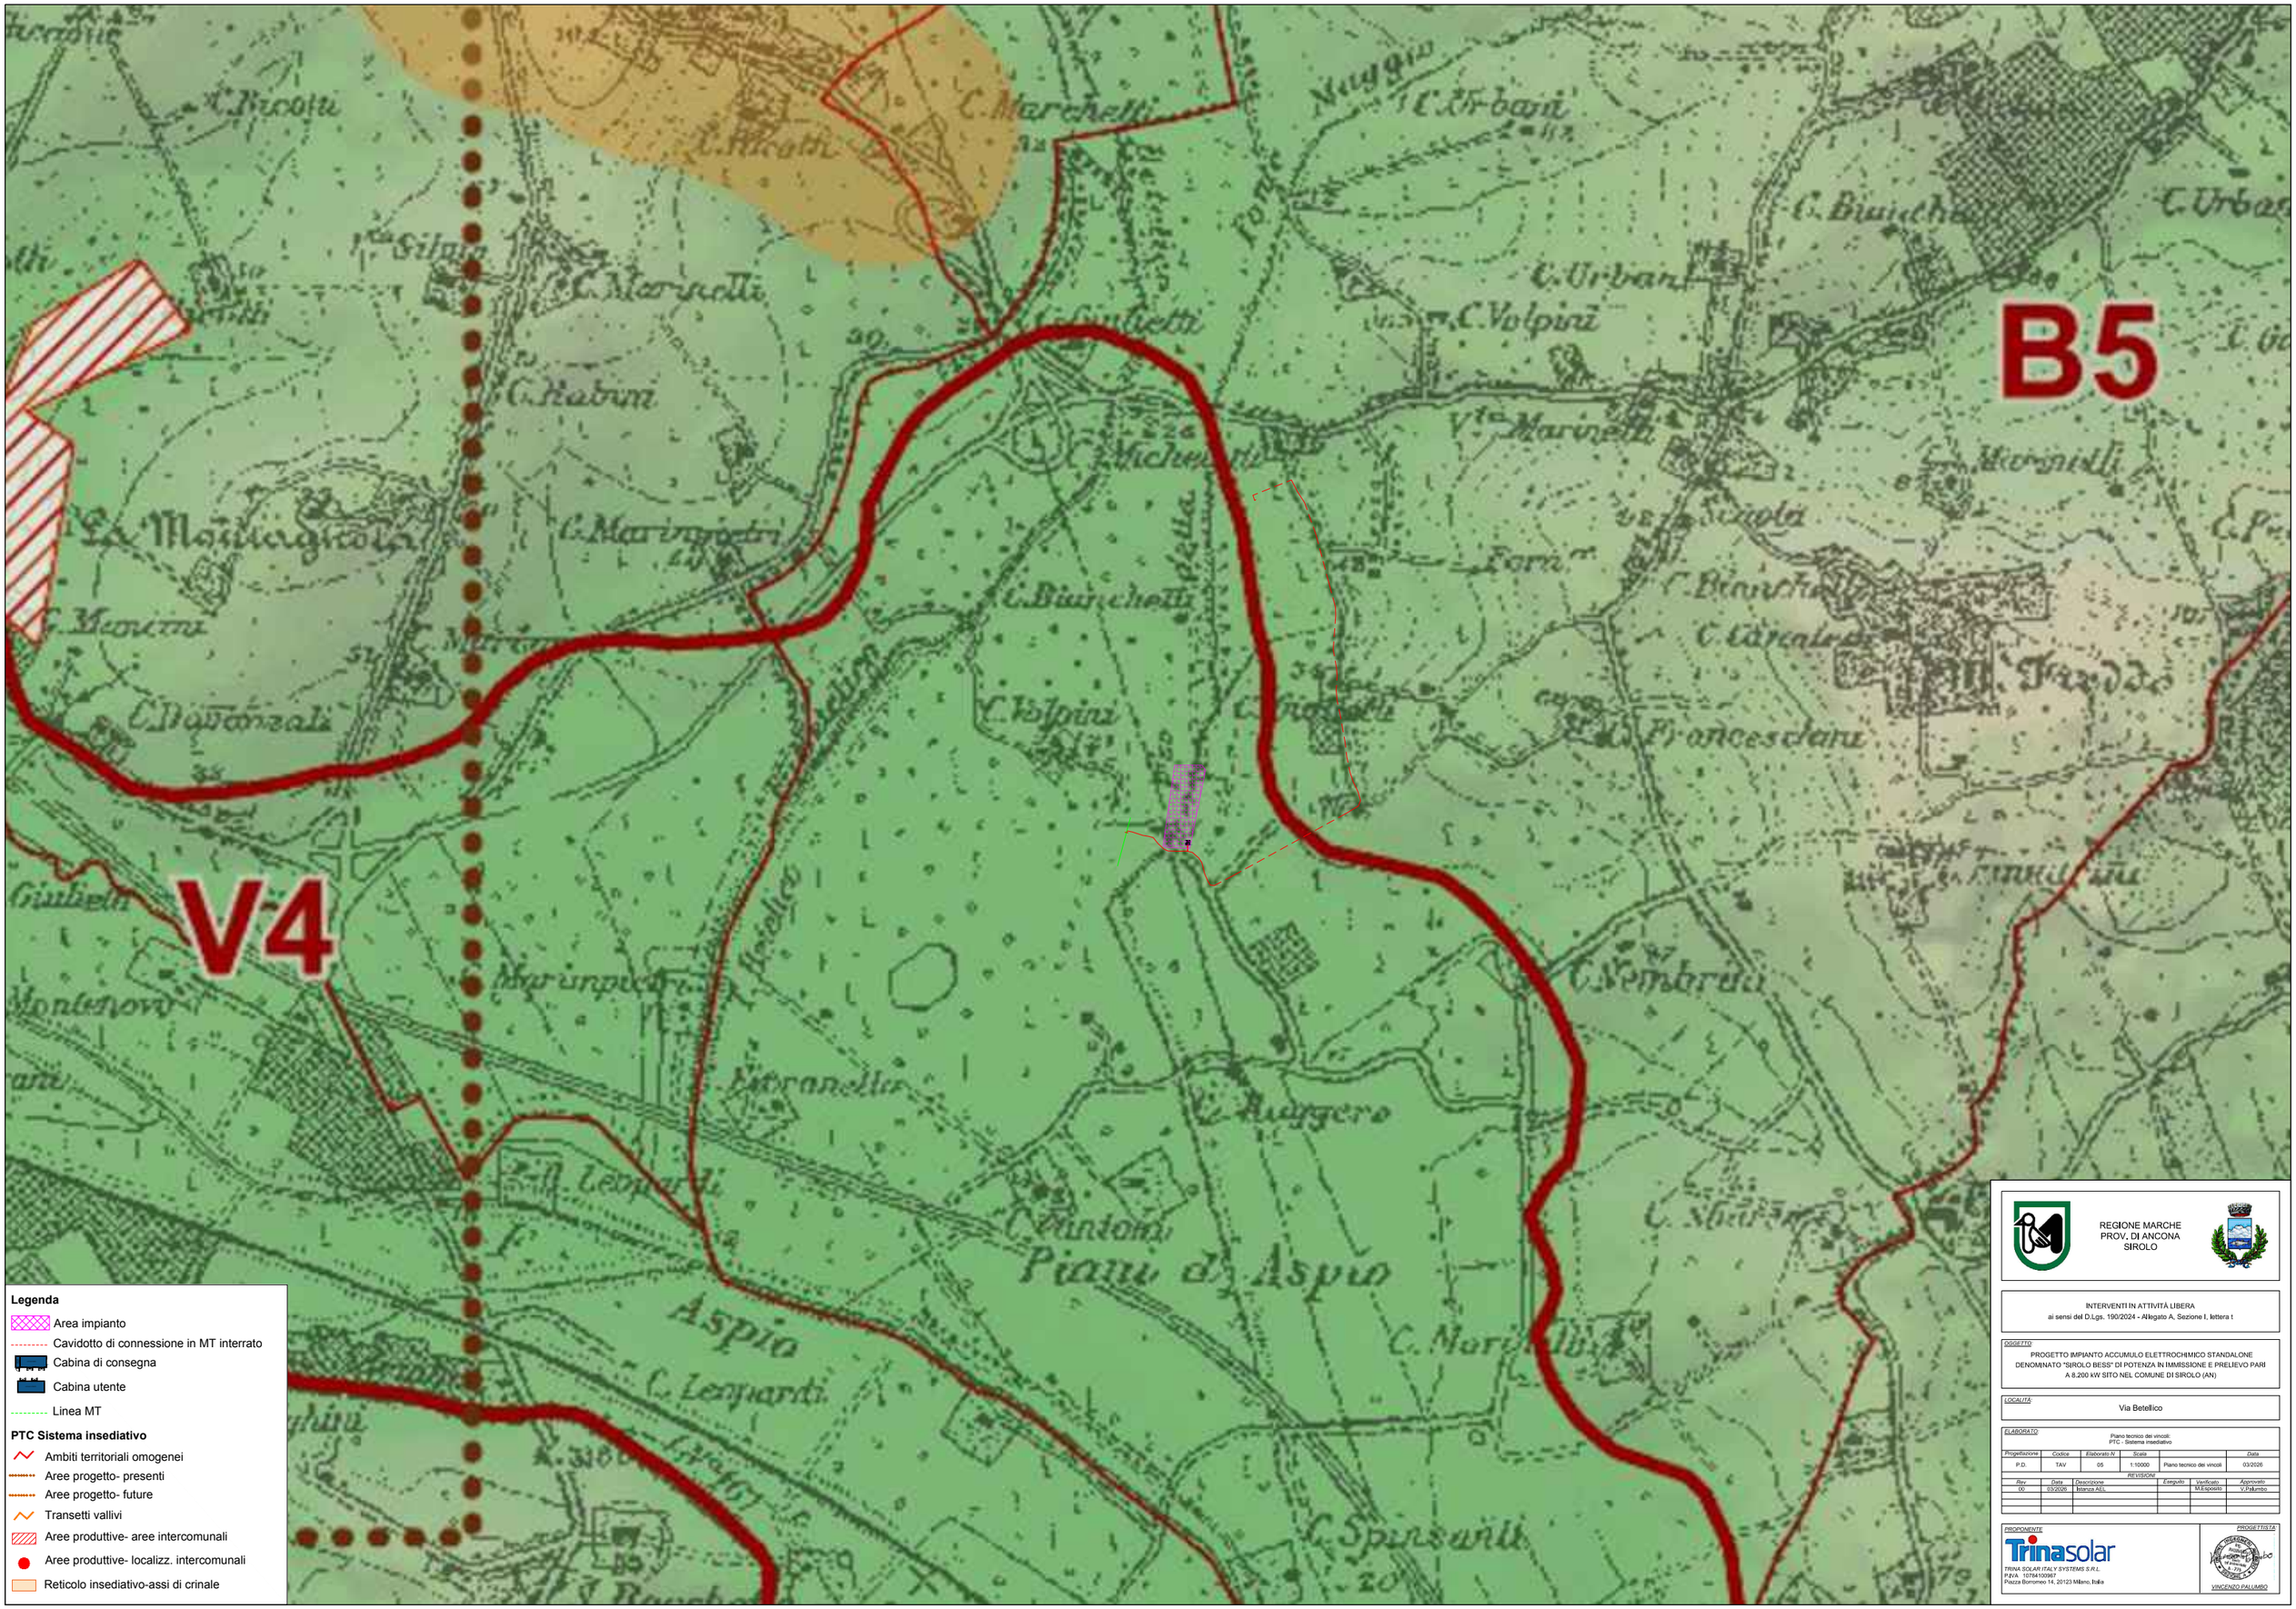

REGIONE MARCHE
PROV. DI ANCONA
SIROLO

INTERVENTI IN ATTIVITÀ LIBERA
ai sensi del D.Lgs. 190/2024 - Allegato A, Sezione I, lettera t

OGGETTO:
PROGETTO IMPIANTO ACCUMULO ELETTROCHIMICO STANDALONE DENOMINATO "SIROLO BESS" DI POTENZA IN IMMISSIONE E PRELIEVO PARI A 8.200 kW SITO NEL COMUNE DI SIROLO (AN)

LOCALITÀ:
Via Betellico

ELABORATO:
Piano tecnico dei vincoli:
PTC - Sistema insediativo

Progettazione	Codice	Elaborato N	Scala		Data
P.D.	TAV	05	1:10000	Piano tecnico dei vincoli	03/2026

REVISIONI

Rev	Data	Descrizione	Eseguito	Verificato	Approvato
00	03/2026	Istanza AEL		M.Esposito	V.Palumbo

PROPONENTE:
Trinasolar
TRINA SOLAR ITALY SYSTEMS S.R.L.
P.IVA 10754100967
Piazza Borromeo 14, 20123 Milano, Italia

PROGETTISTA:
VINCENZO PALUMBO

Legenda

- Area impianto
- Cavidotto di connessione in MT interrato
- Cabina di consegna
- Cabina utente
- Linea MT

PTC Ambiente

Aree di tutela

- Fascia continuità naturalistica
- Aree dei terrazzi alti

Siti

- Porte dei Parchi
- Parchi Archeologico

- Perimetro D.A.C.R 305/2000

REGIONE MARCHE
PROV. DI ANCONA
SIROLO

INTERVENTI IN ATTIVITÀ LIBERA
ai sensi del D.Lgs. 190/2024 - Allegato A, Sezione I, lettera t

OGGETTO:
PROGETTO IMPIANTO ACCUMULO ELETTROCHIMICO STANDALONE DENOMINATO "SIROLO BESS" DI POTENZA IN IMMISSIONE E PRELIEVO PARI A 8.200 kW SITO NEL COMUNE DI SIROLO (AN)

LOCALITÀ:
Via Botellico

ELABORATO:
Piano tecnico dei vincoli:
PTC - Ambiente

Progettazione	Codice	Elaborato N	Scala		Data
P.D.	TAV	05	1:10000	Piano tecnico dei vincoli	03/2026

REVISIONI

Rev	Data	Descrizione	Eseguito	Verificato	Approvato
00	03/2026	Istanza AEL		M.Esposito	V.Palumbo

PROPONENTE
Trinasolar
TRINA SOLAR ITALY SYSTEMS S.R.L.
P.IVA 10754100967
Piazza Borromeo 14, 20123 Milano, Italia

PROGETTISTA
VINCENZO PALUMBO

Legenda

- Area impianto
- Cavidotto di connessione in MT interrato
- Cabina di consegna
- Cabina utente
- Linea MT

PTC Mobilità

Rete su ferro

- Linee esistenti
- Linee di progetto
- Stazioni esistenti
- Stazioni di progetto
- Autostrada- Fascia di rispetto

Rete su gomma

- A) Interconn.naz.li/interreg.i
- B) Primaria territoriale
- C) Locale principale
- D) Locale secondaria
- A1) Interconn.naz.li/interreg.i di progetto
- B1) Primaria territoriale-Progetto
- B2) Primaria territoriale-Ipotesi
- C1) Locale principale-Progetto
- C2) Locale principale-Ipotesi
- D1) Locale secondaria-Progetto
- Snodi Interconn.naz.li/interreg.i
- Snodi viabilità primaria territoriale

REGIONE MARCHE
PROV. DI ANCONA
SIROLO

INTERVENTI IN ATTIVITÀ LIBERA
ai sensi del D.Lgs. 190/2024 - Allegato A, Sezione I, lettera t

OGGETTO:
PROGETTO IMPIANTO ACCUMULO ELETTROCHIMICO STANDALONE DENOMINATO "SIROLO BESS" DI POTENZA IN IMMISSIONE E PRELIEVO PARI A 8.200 kW SITO NEL COMUNE DI SIROLO (AN)

LOCALITÀ:
Via Botellico

ELABORATO:
Piano tecnico dei vincoli:
PTC - Mobilità

Progettazione	Codice	Elaborato N	Scala		Data
P.D.	TAV	05	1:10000	Piano tecnico dei vincoli	03/2026

REVISIONI

Rev	Data	Descrizione	Eseguito	Verificato	Approvato
00	03/2026	Istanza AEL		M.Esposito	V.Palumbo

PROPONENTE
Trinasolar
TRINA SOLAR ITALY SYSTEMS S.R.L.
P.IVA 10784100967
Piazza Borromeo 14, 20123 Milano, Italia

PROGETTISTA
VINCENZO PALUMBO

PIANO REGOLATORE GENERALE

VARIANTE PARZIALE di limitati e specifici ambiti territoriali

TAVOLA P 6.3

COPPO, MONTEFREDDO - zonizzazione

SCALA: 1:2000 | DATA: | IL PROGETTISTA: Ing. Roberto Rosa

ADOZIONE FINALE

APPROVAZIONE IN ADEGUAMENTO AL PARERE ESPRESSO DALLA GIUNTA PROVINCIALE CON DELIBERA N. 542 DEL 13.12.2005

Legenda

- Area impianto
- Cavidotto di connessione in MT interrato
- Cabina di consegna
- Cabina utente
- Linea MT

ZONE A: Zone storiche

A1 : Centri e nuclei storici originari (art.25)
A2 : Tessuti edilizi di interesse storico (art. 26)

ZONE B: Zone dei tessuti recenti

B1 : Parti con impianto concluso (art.27)
B2 : Parti con impianto incompleto (art. 28)
B3 : Parti con impianto da riqualificare e recuperare (art. 29)
B3a: Parti specifiche con impianto da riqualificare e recuperare (art. 30)
B4 : Parti con impianto soggetto a piano di lottizzazione esistente (art. 31)

ZONE C: Zone residenziali di espansione

C1 : Nuovi insediamenti di ampliamento dei tessuti esistenti (art. 32)
C2 : Nuovi insediamenti di definizione dei margini edificati (art. 33)
C3 : Nuovi insediamenti di definizione ambientale (art. 34)
C3a : Nuovi insediamenti di definizione ambientale con ritrovamenti archeologici (art. 35)
C4 : Nuovi insediamenti di protezione ambientale (art. 36)
C5 : Lottizzazione "RR" di Via San Remo (art. 37)
C6 : Nuovi insediamenti di tipo speciale estensivi (art. 38)
C7 : Nuovi insediamenti di tipo speciale intensivi (art. 39)

ZONE D: Zone destinate alle attività produttive

D1 : Insediamenti produttivi esistenti (art. 40)
D3 : Nuovi insediamenti produttivi a carattere terziario (art. 41)
D4 : Nuovi insediamenti produttivi a carattere turistico ricettivo (art. 42)

ZONE E: Zone agricole

E1 : Aree agricole di rilevante valore paesistico-ambientale

E1-R1 : Aree della Riserva Integrale (art. 43)
E1-R1' / E1-R2 : Aree della Riserva Generale Orientata
E1-R2/1 : Bosco termofilo misto (art. 44)
E1-R2/4 : Falesia sud-est, rimboschimenti recenti (art. 45)
E1-R2/5 : Vegetazione di pascolo xerico, incolti sopra scaglia rossa,scaglia cinerea, bisciaro, schiler (art. 46)
E1-R2/7 : Rimboschimenti sopra scaglia rossa (art. 47)
E1-R2/8 : Aree a margine dei grandi boschi, con vegetazionexerofila e agricoltura sopra scaglia rossa, scaglia cinerea, bisciaro (art. 48)
E1-R2/9 : Bacini superiori del Bionarico, Betelico, Fosso dei Molini, con boschi di latifoglie, rimboschimenti recenti, agricoltura, vegetazione xerofila, sopra schiler, bisciaro, scaglia cinerea (art. 49)

E2 : Aree agricole di interesse paesistico ambientale

E2-P1 : Aree di protezione
E2-P1/0 : Corsi d'acqua (art. 50)
E2-P1/00:Punti panoramici e strade panoramiche (art. 51)
E2-P1/1 : Crinali (art. 52)
E2-P1/3 : Versanti (art. 53)
E2-P1/4 : Aree marginali all'edificato (art. 54)

E3 : Aree agricole normali

E3 - N : Aree agricole (art. 55)

ZONE F: Zone per attrezzature ed impianti di interesse generale e collettivo

P : Civili e Religiose (art.57)
S : Sportive e tempo libero (art. 58)
I : Istruzione (art. 59)
C : Cimiteriali (art. 60)
T: Impianti tecnologici (art. 61)

ZONE PER LA VIABILITA', LE AREE VERDI, I PARCHI E LE ATTREZZATURE

Viabilità (art.62)
Aree a verde di servizio dell'edificato (art. 63)
Aree a verde attrezzato e di protezione ambientale (art. 64)
V-P1/4 : Aree a verde attrezzato e di protezione ambientale di tutela assoluta (art. 65)
V1-P2/4 : Area dei parchi attrezzati per il tempo libero - Conero Golf Club (art. 66)
V2-P2/4 : Area dei parchi attrezzati per il tempo libero (art. 67)
V2 : Area per la continuità dei parchi attrezzati per il tempo libero (art. 68)
V3 : Area del verde attrezzato con strutture esistenti (art. 69)
V3a: Area specifica del verde attrezzato con strutture esistenti (art. 70)
V4 : Area del verde attrezzato (art. 71)
V4a: Area specifica del verde attrezzato (art. 72)
V4b: Area specifica del verde attrezzato (art. 73)
V5-P1/5 : Area del Parco Archeologico (art. 74)
V6 : Area attrezzata del litorale (art. 75)
V7 : Area attrezzata del campeggio (art. 76)
V8-R2/10 : Area attrezzata delle cave dismesse (art. 77)
V9-P1/00 : Area attrezzata delle strade panoramiche (art. 78)

INTERVENTI SUGLI EDIFICI EXTRAURBANI

Sn — Edifici, manufatti, luoghi extraurbani (art. 56) n: numero corrispondente alla schedatura
Sn — Edifici, manufatti, luoghi extraurbani di interesse storico e/o architettonico (Art. 56)

LIMITI E CONFINI

Limite superficie minima di intervento (art. 11)
Confine territorio Comunale
Limite superficie con obbligo di piano urbanistico preventivo (art. 12)

REGIONE MARCHE
PROV. DI ANCONA
SIROLO

INTERVENTI IN ATTIVITÀ LIBERA
ai sensi del D.Lgs. 190/2024 - Allegato A, Sezione I, lettera t

OGGETTO:
PROGETTO IMPIANTO ACCUMULO ELETTROCHIMICO STANDALONE DENOMINATO "SIROLO BESS" DI POTENZA IN IMMISSIONE E PRELIEVO PARI A 8.200 kW SITO NEL COMUNE DI SIROLO (AN)

LOCALITÀ:
Via Betellico

ELABORATO:
Piano tecnico dei vincoli:
Piano regolatore generale

Progettazione	Codice	Elaborato N	Scala		Data
P.D.	TAV	05	1:10000	Piano tecnico dei vincoli	03/2026

REVISIONI

Rev	Data	Descrizione	Eseguito	Verificato	Approvato
00	03/2026	Istanza AEL		M.Esposito	V.Palumbo

PROPONENTE
Trinasolar
TRINA SOLAR ITALY SYSTEMS S.R.L.
P.IVA 10784100967
Piazza Borromeo 14, 20123 Milano, Italia

PROGETTISTA
VINCENZO PALUMBO