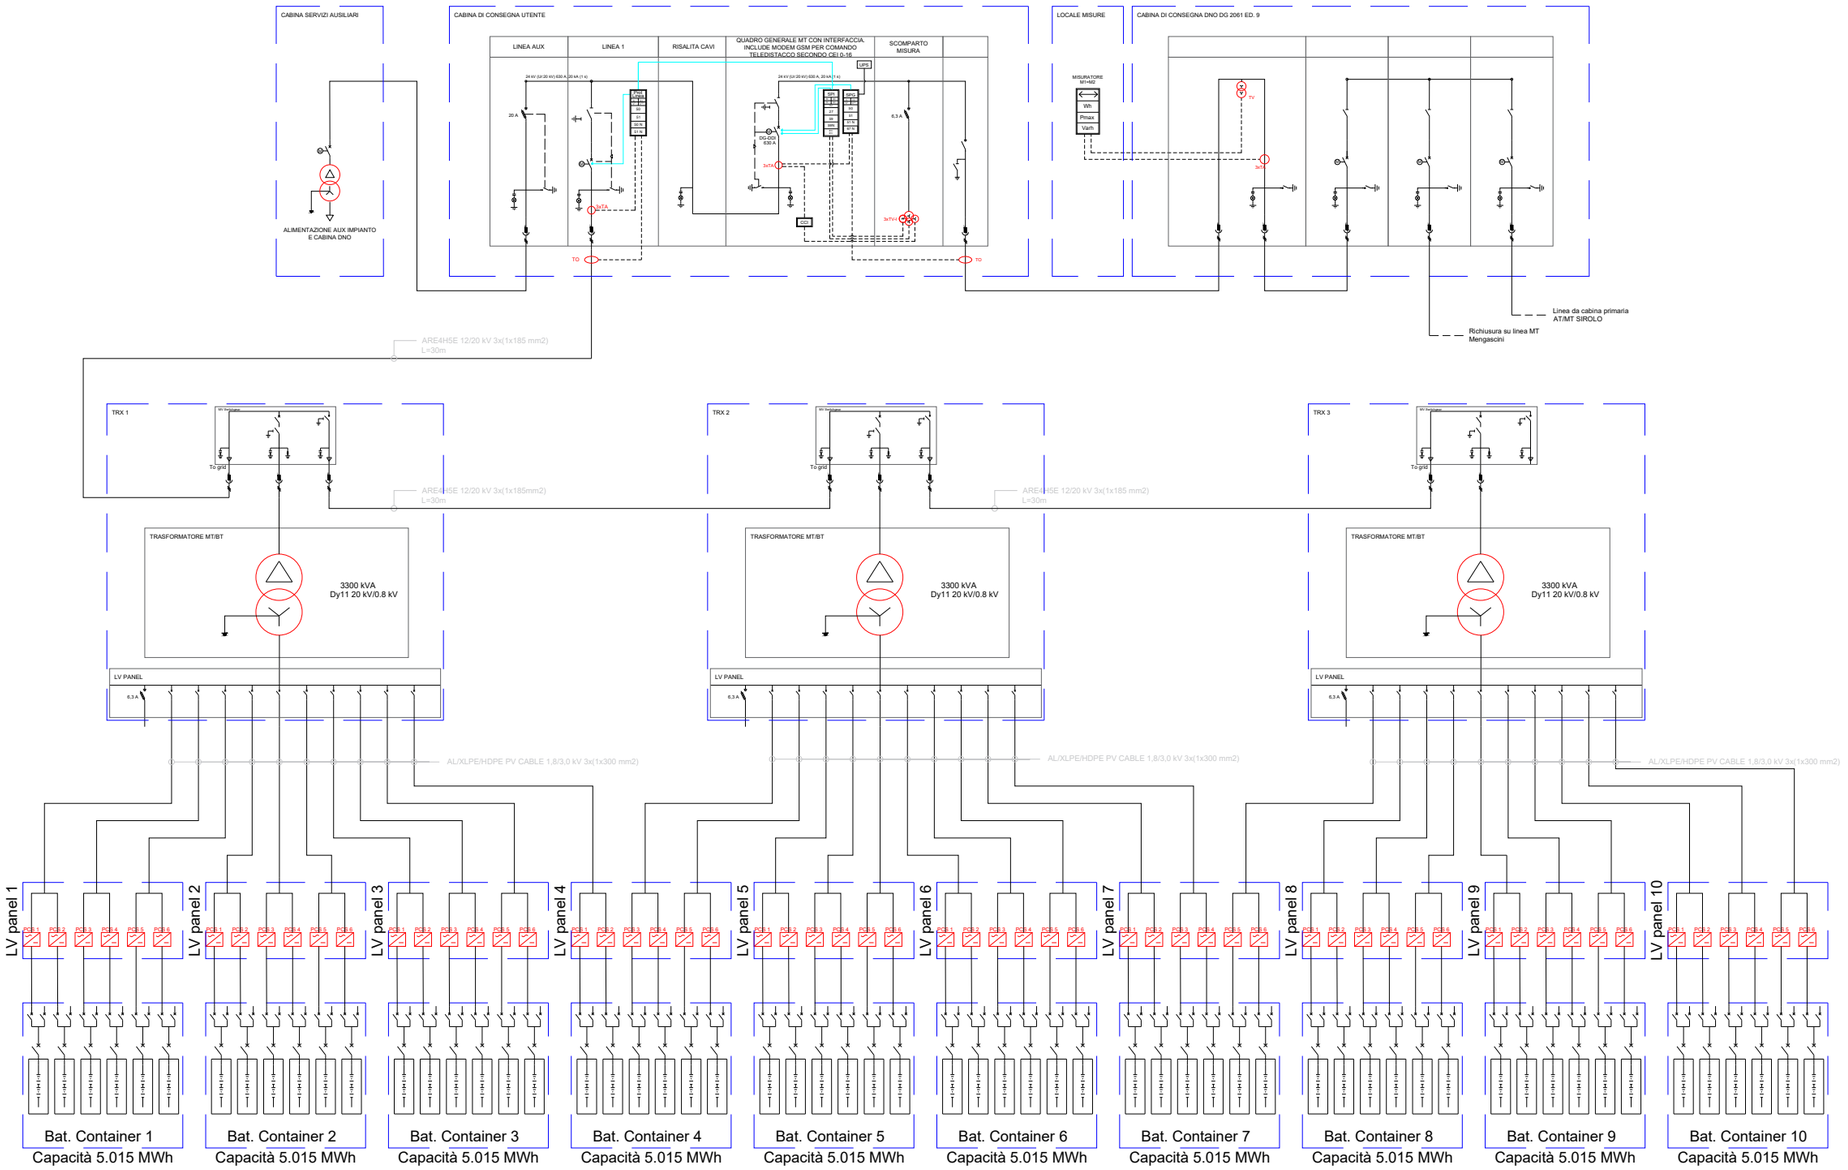


REGIONE MARCHE
PROV. DI ANCONA
SIROLO

INTERVENTI IN ATTIVITÀ LIBERA
ai sensi del D.Lgs. 190/2024 - Allegato A, Sezione I, lettera t

OGGETTO:

PROGETTO IMPIANTO ACCUMULO ELETTROCHIMICO STANDALONE DENOMINATO "SIROLO BESS" DI POTENZA IN IMMISSIONE E PRELIEVO PARI A 8.200 kW SITO NEL COMUNE DI SIROLO (AN)

LOCALITÀ:

Via Betellico

ELABORATO:

Schema elettrico unifilare

Progettazione	*Codice*	*Elaborato N*	*Scala*		*Data*
P.D.	Tav	08	NA	Schema elettrico unifilare	03/2026

REVISIONI

Rev	*Data*	*Descrizione*	*Eseguito*	*Verificato*	*Approvato*
00	03/2026	Istanza AEL		M.Esposito	V.Palumbo

PROPONENTE

Trinasolar

TRINA SOLAR ITALY SYSTEMS S.R.L.
P.IVA 10784100967
Piazza Borromeo 14, 20123 Milano, Italia

PROGETTISTA:

VINCENZO PALUMBO