
LEGENDA STATO ATTUALE

- Esemplari autoctoni da conservare e valorizzare
- Esemplari non autoctoni, ma paesaggisticamente compatibili, da conservare e valorizzare
- Esemplari autoctoni da ricollocare e di cui è prevista compensazione
- Sistema di arbusti infestanti (Canne palustri)
- Sistema di arbusti e alberi infestanti (Aliantus altissima e Oleandro)
- Sistema di arbusti (Rhamnus Alaternus)
- Sistema di arbusti (Cytisus scoparius)
- Sistema di arbusti (Laurus nobilis)
- Area di scarpata interessata da fenomeni di scivolamento planare e rotazionale
- Nuova corte pertinenziale non recintata
- Pavimentazione esterna in betonella cementizia
- Marciapiede esistente
- Perimetro catastale

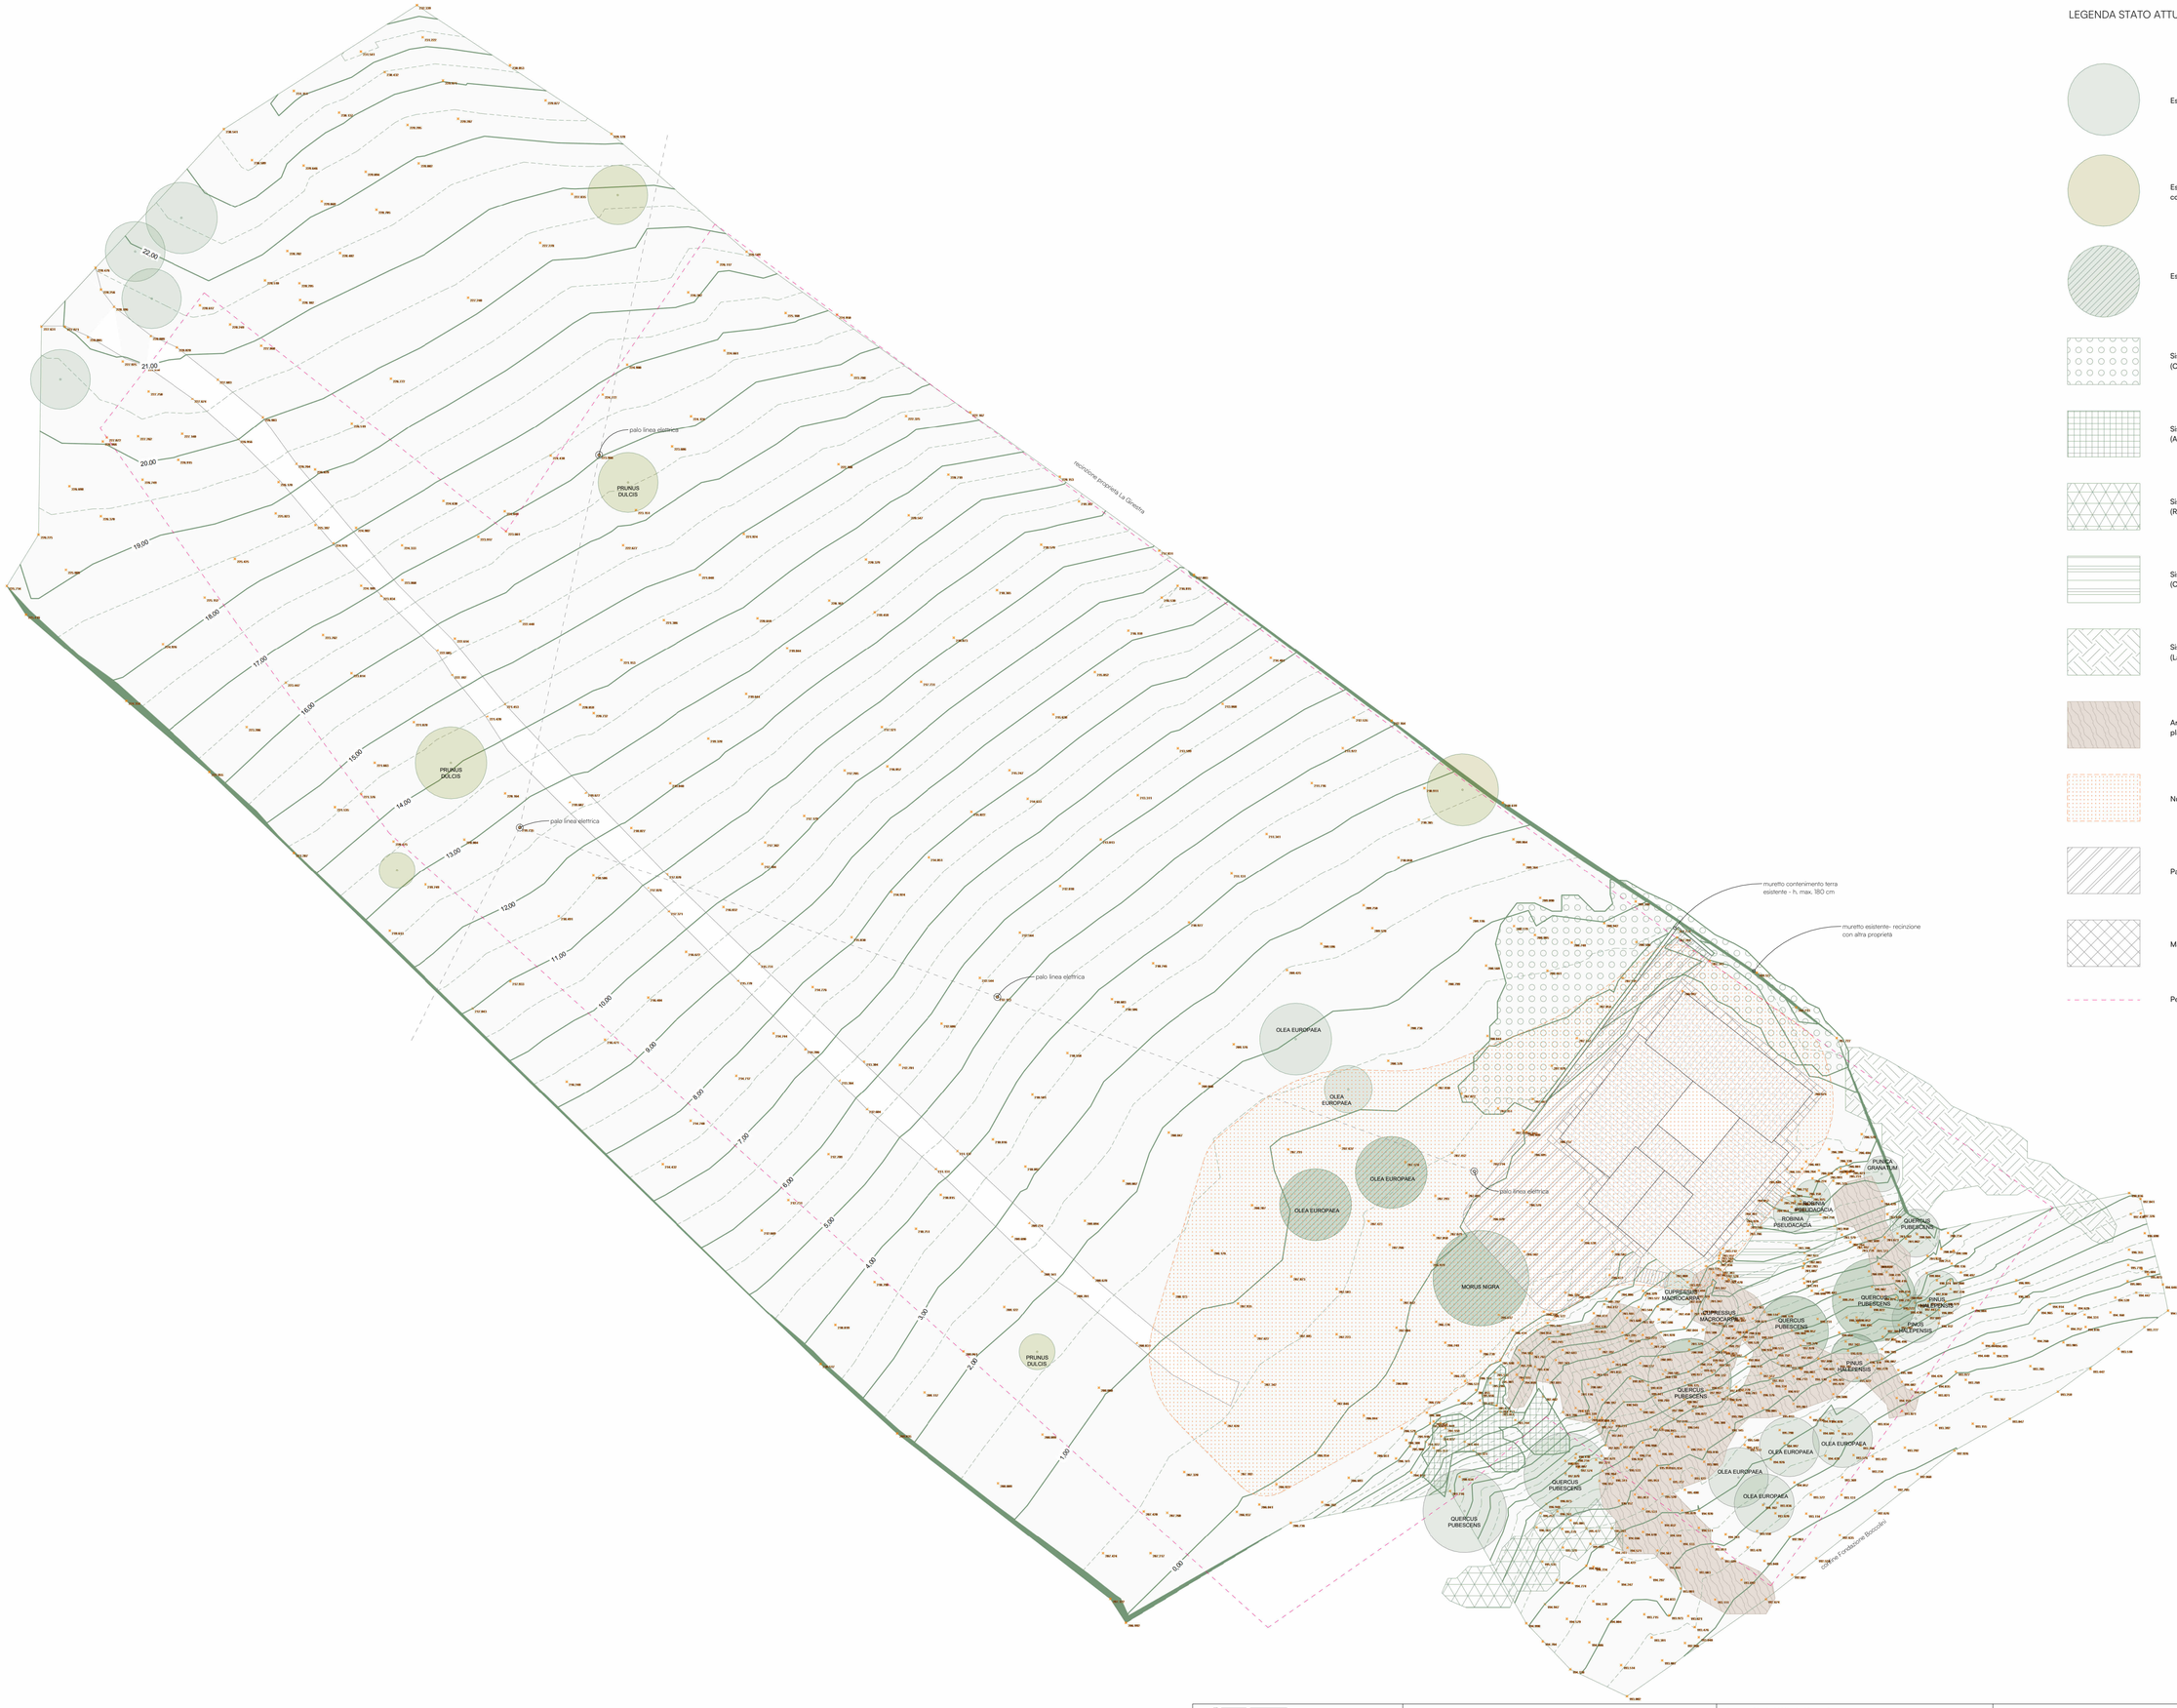

N

PLATFORM ET — INFO@ESTPLATFORM.COM WWW.ESTPLATFORM.COM	**Planimetria Generale Stato di Fatto** Scala: 1 : 250	**Luogo:** Sirolo (AN), via Monte Conero **Committente:** Danilo Petrelli - Claudia Groppa **Data:** 05/2026	Questo disegno è di esclusiva proprietà dello studio. Ne è vietata la visione e riproduzione anche parziale a persone non autorizzate	T 07 A