LEGENDA STATO DI PROGETTO

Esemplari autoctoni da conservare e valorizzare

Esemplari non autoctoni, ma paesaggisticamente compatibili, da conservare e valorizzare

Ricollocamento di esemplari già presenti allo stato di fatto

Piantumazione di nuovi esemplari autoctoni in compensazione ai trapianti degli esemplari esistenti

Piantumazione perimetrale disposta a siepe (Biancospino, Corbezzolo, Alloro)

Sistema di arbusti (Rhamnus Alaternus)

Sistema di arbusti (Cytisus scoparius)

Sistema di arbusti (Laurus nobilis)

Area di scarpata interessata da fenomeni di scivolamento planare e rotazionale

Sedime edificio esistente

Nuova corte pertinenziale non recintata

Sentiero carrabile in pavimentazione naturale tipo "IPM - Green Paving"

Perimetro catastale

Nuova rete elettrica interrata

Nuova rete smaltimento acque meteoriche e reflue

Via della Fondazione Bassotti

N

PLATFORM

INFO@ESTPLATFORM.COM
WWW.ESTPLATFORM.COM


Planimetria Generale Stato di Progetto

Scala: 1 : 250

Luogo: Sirolo (AN), via Monte Conero
Committente: Danito Petrelli - Claudia Groppa
Data: 05/2026

Questo disegno è di esclusiva proprietà dello studio. Ne è vietata la visione e riproduzione anche parziale a persone non autorizzate

T 07 E

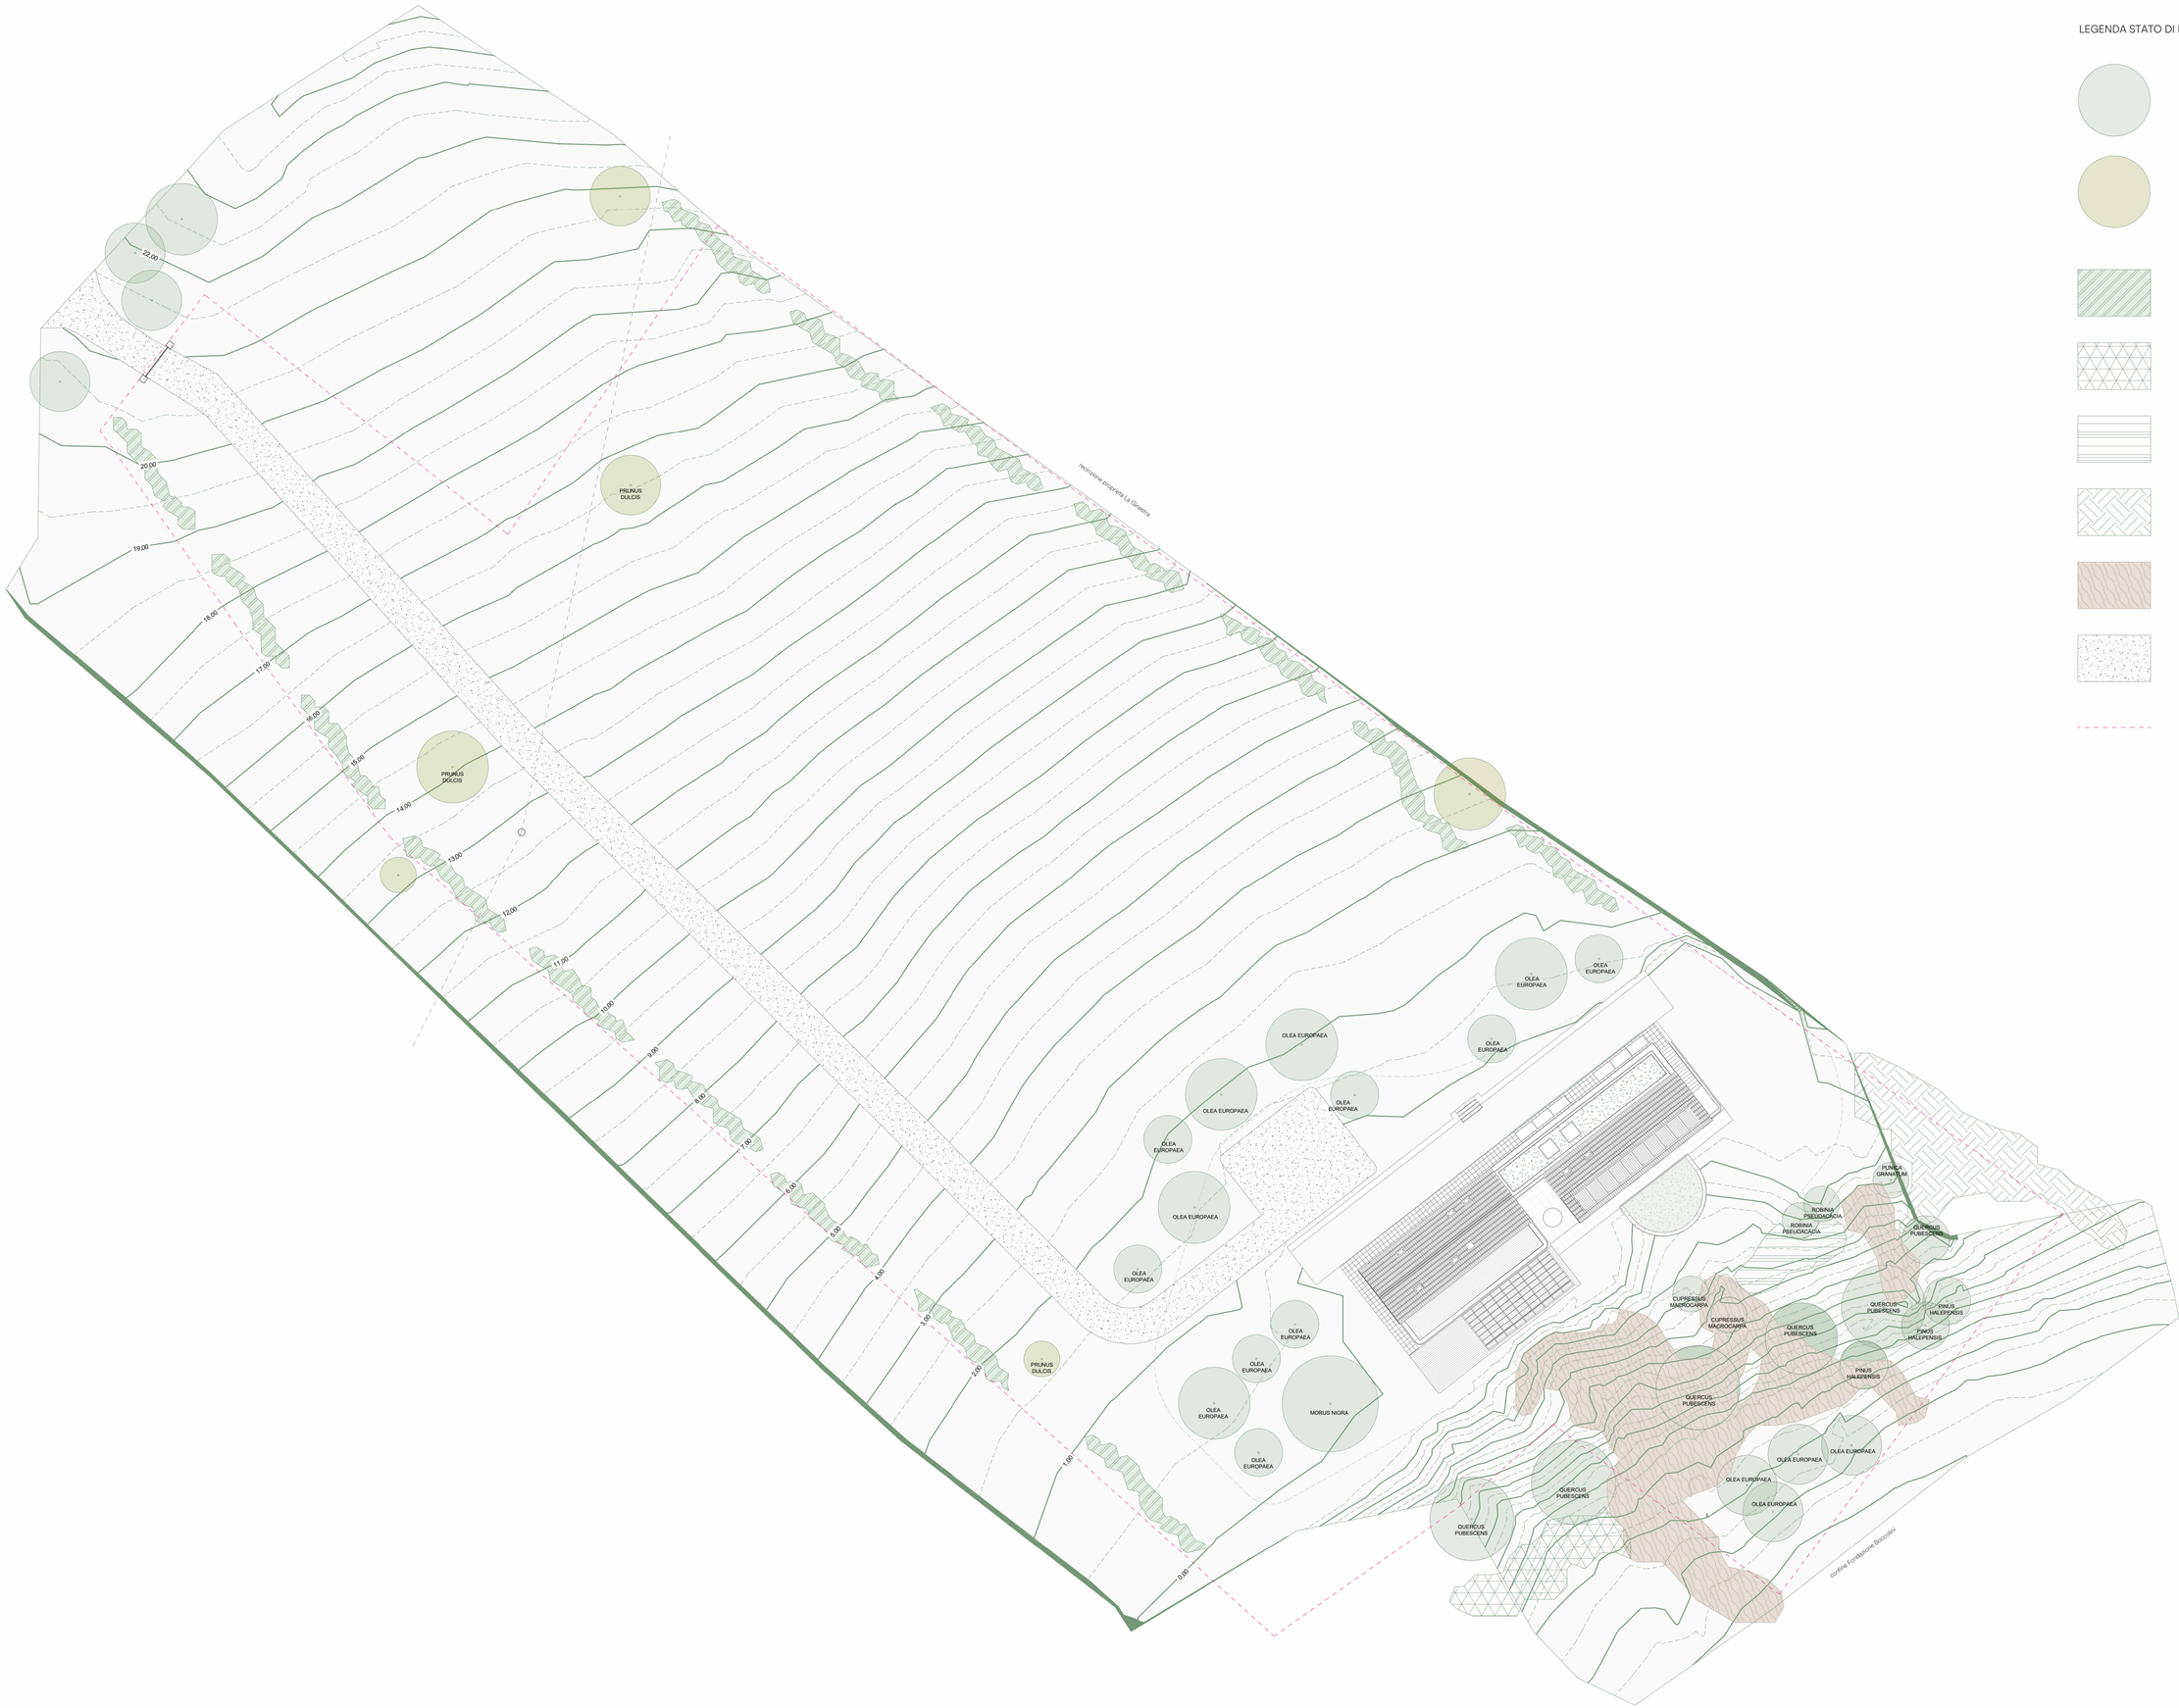

LEGENDA STATO DI PROGETTO

- Esemplari autoctoni da conservare e valorizzare
- Esemplari non autoctoni, ma paesaggisticamente compatibili, da conservare e valorizzare
- Piantumazione perimetrale disposta a siepe (Biancospino, Corbezzolo, Alloro)
- Sistema di arbusti (Rhamnus Alaternus)
- Sistema di arbusti (Cytisus scoparius)
- Sistema di arbusti (Laurus nobilis)
- Area di scarpata interessata da fenomeni di scivolamento planare e rotazionale
- Sentiero carrabile in pavimentazione naturale tipo "IPM - Green Paving"
- Perimetro catastale

N

Planimetria - Stato di progetto
scala: 1 : 250

PLATFORM ESTPLATFORM.COM
INFO@ESTPLATFORM.COM
WWW.ESTPLATFORM.COM

Planimetria Generale Stato di Progetto

Scala: 1 : 250

Luogo: Sirolo (AN), via Monte Conero
Committente: Danilo Petrelli - Claudia Groppa
Data: 05/2026

Questo disegno è di esclusiva proprietà dello studio. Ne è vietata la visione e riproduzione anche parziale a persone non autorizzate

T 07 F