LEGENDA STATO DI PROGETTO

Esemplari autoctoni da conservare e valorizzare

Esemplari non autoctoni, ma paesaggisticamente compatibili, da conservare e valorizzare

Piantumazione perimetrale disposta a siepe (Biancospino, Corbezzolo, Alloro)

Sistema di arbusti (Rhamnus Alaternus)

Sistema di arbusti (Cytisus scoparius)

Sistema di arbusti (Laurus nobilis)


Area di scarpata interessata da fenomeni di scivolamento planare e rotazionale

Sentiero carrabile in pavimentazione naturale tipo "IPM - Green Paving"

Perimetro catastale

Nuova rete elettrica interrata

Nuova rete smaltimento acque meteoriche e reflue

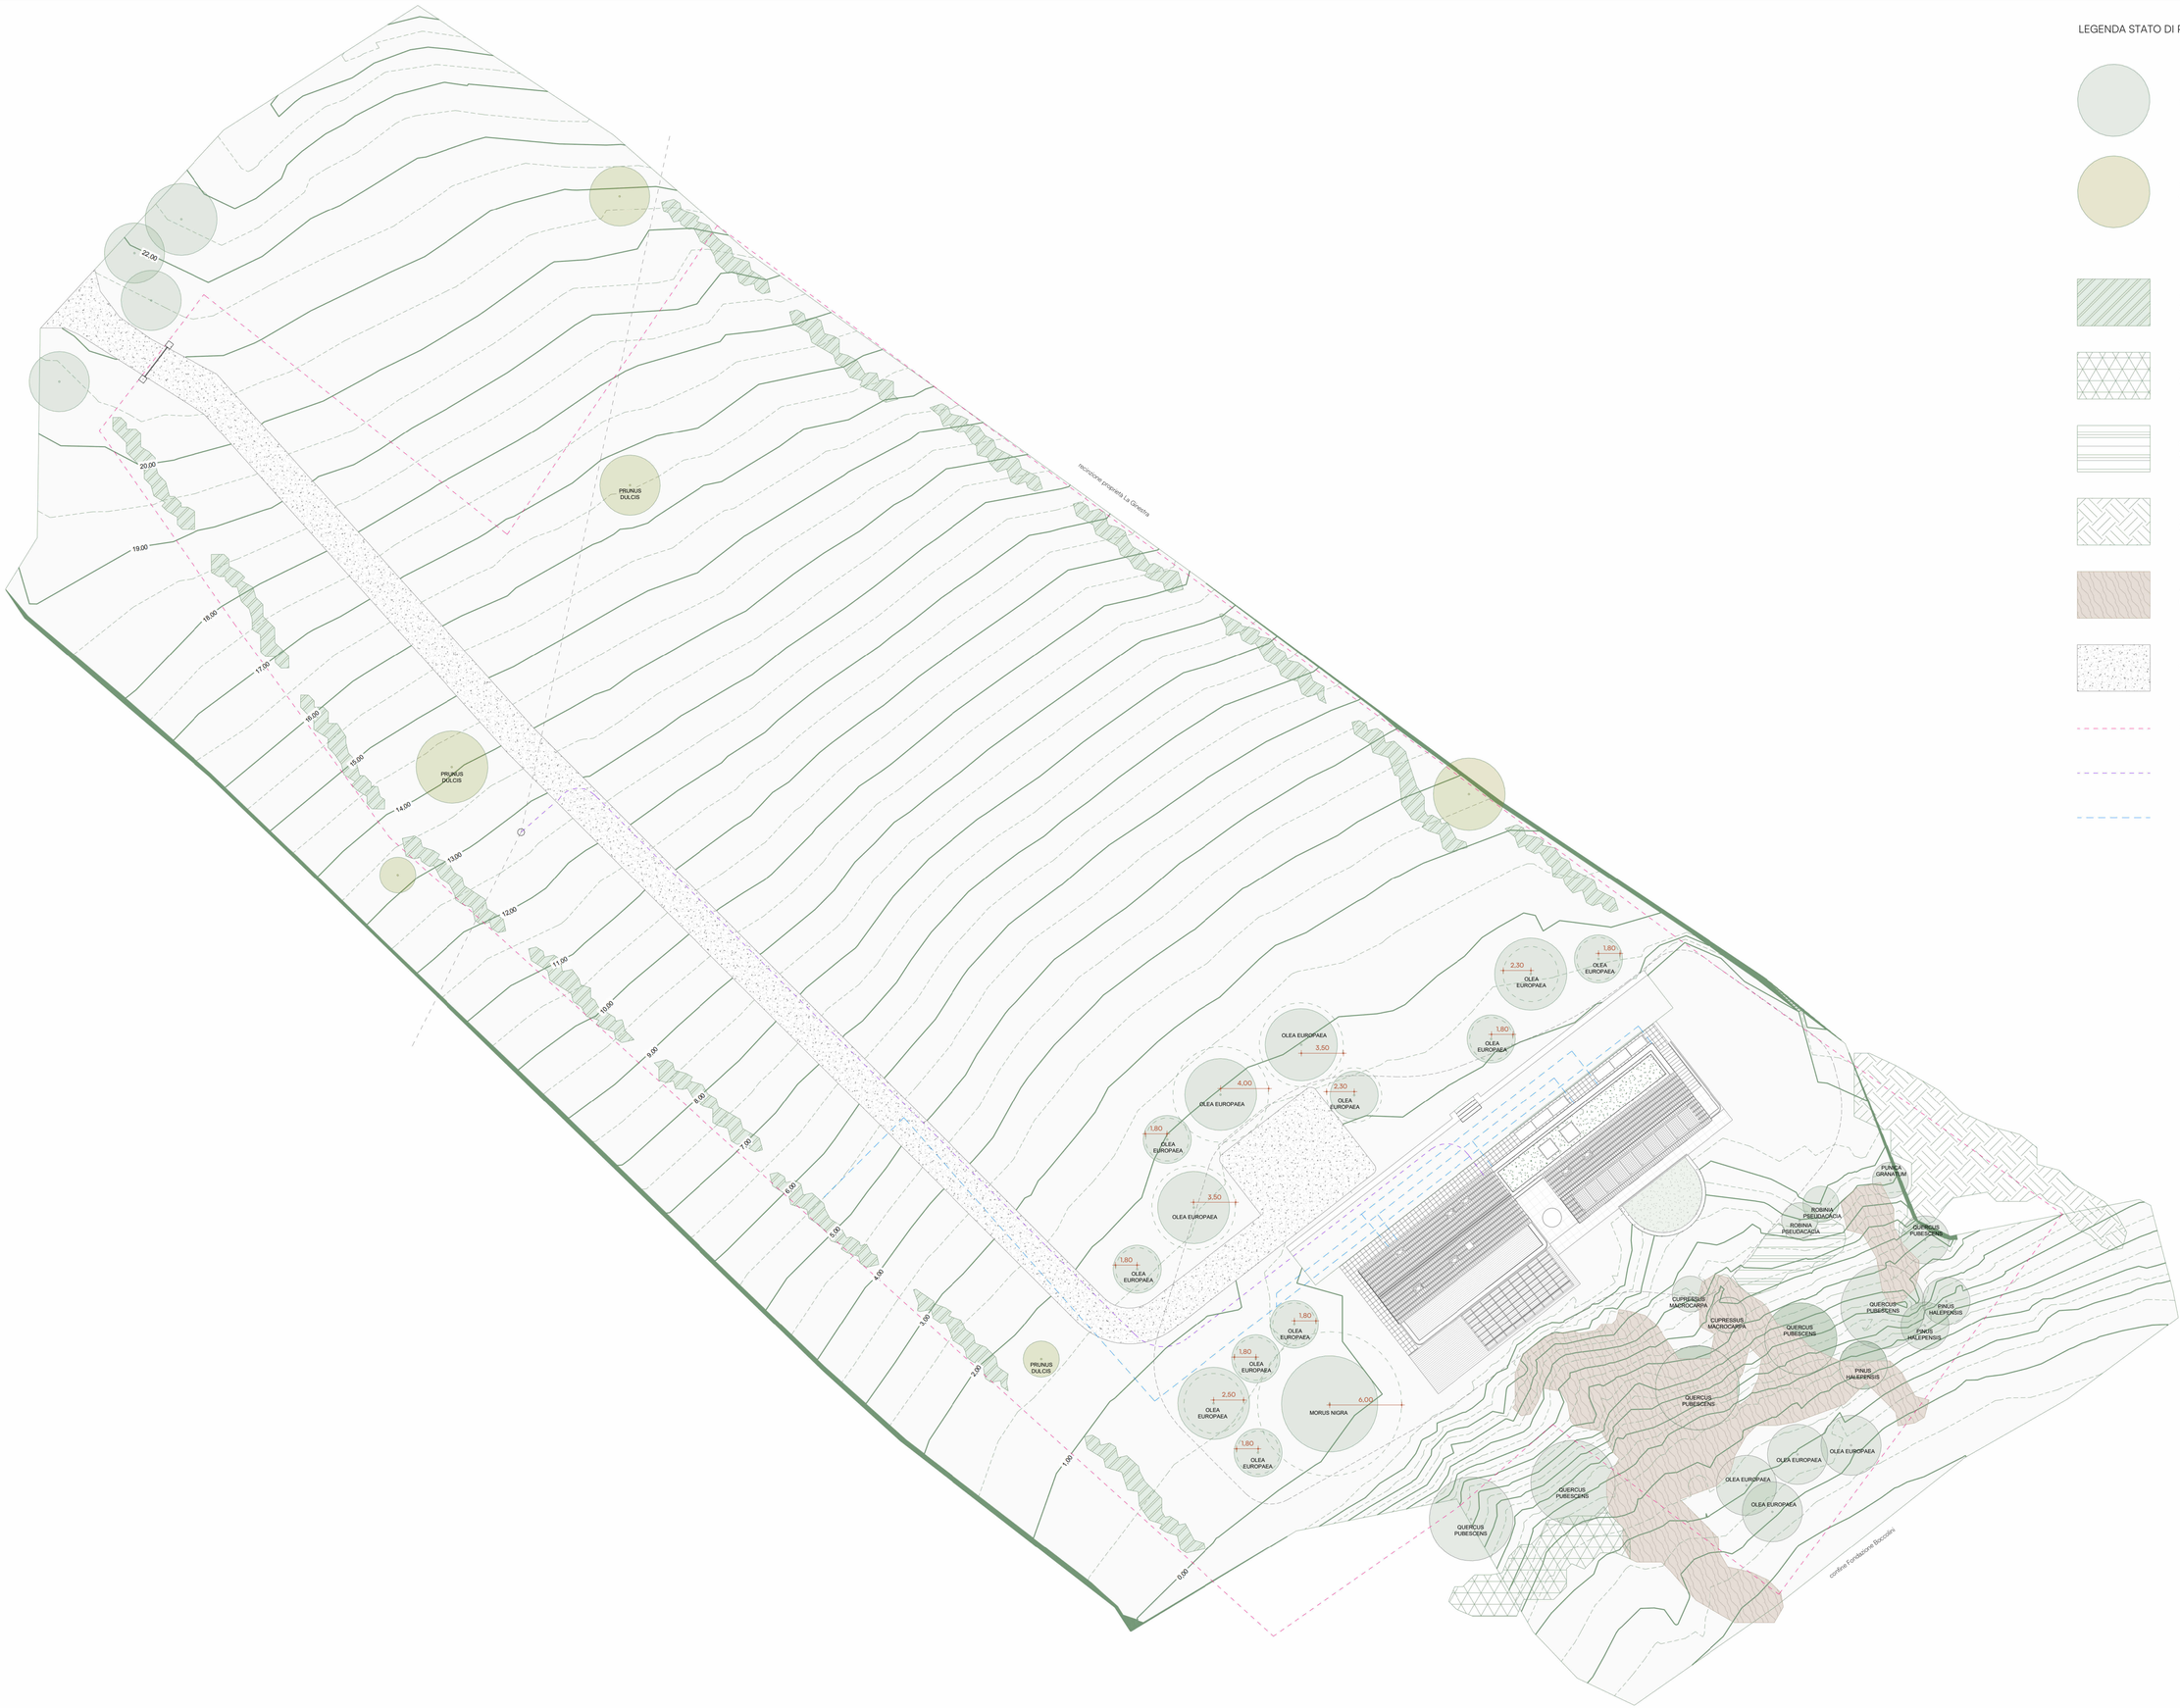

N

PLATFORM INFO@ESTPLATFORM.COM WWW.ESTPLATFORM.COM	**Planimetria per la verifica dell'area di pertinenza delle alberature in ottemperanza all' art. 5.4 del Regolamento del Parco del Conero** Scala: 1 : 250	**Luogo:** Sirolo (AN), via Monte Conero **Committente:** Danilo Petrelli - Claudia Groppa **Data:** 05/2026	Questo disegno è di esclusiva proprietà dello studio. Ne è vietata la visione e riproduzione anche parziale a persone non autorizzate	T 07 M