
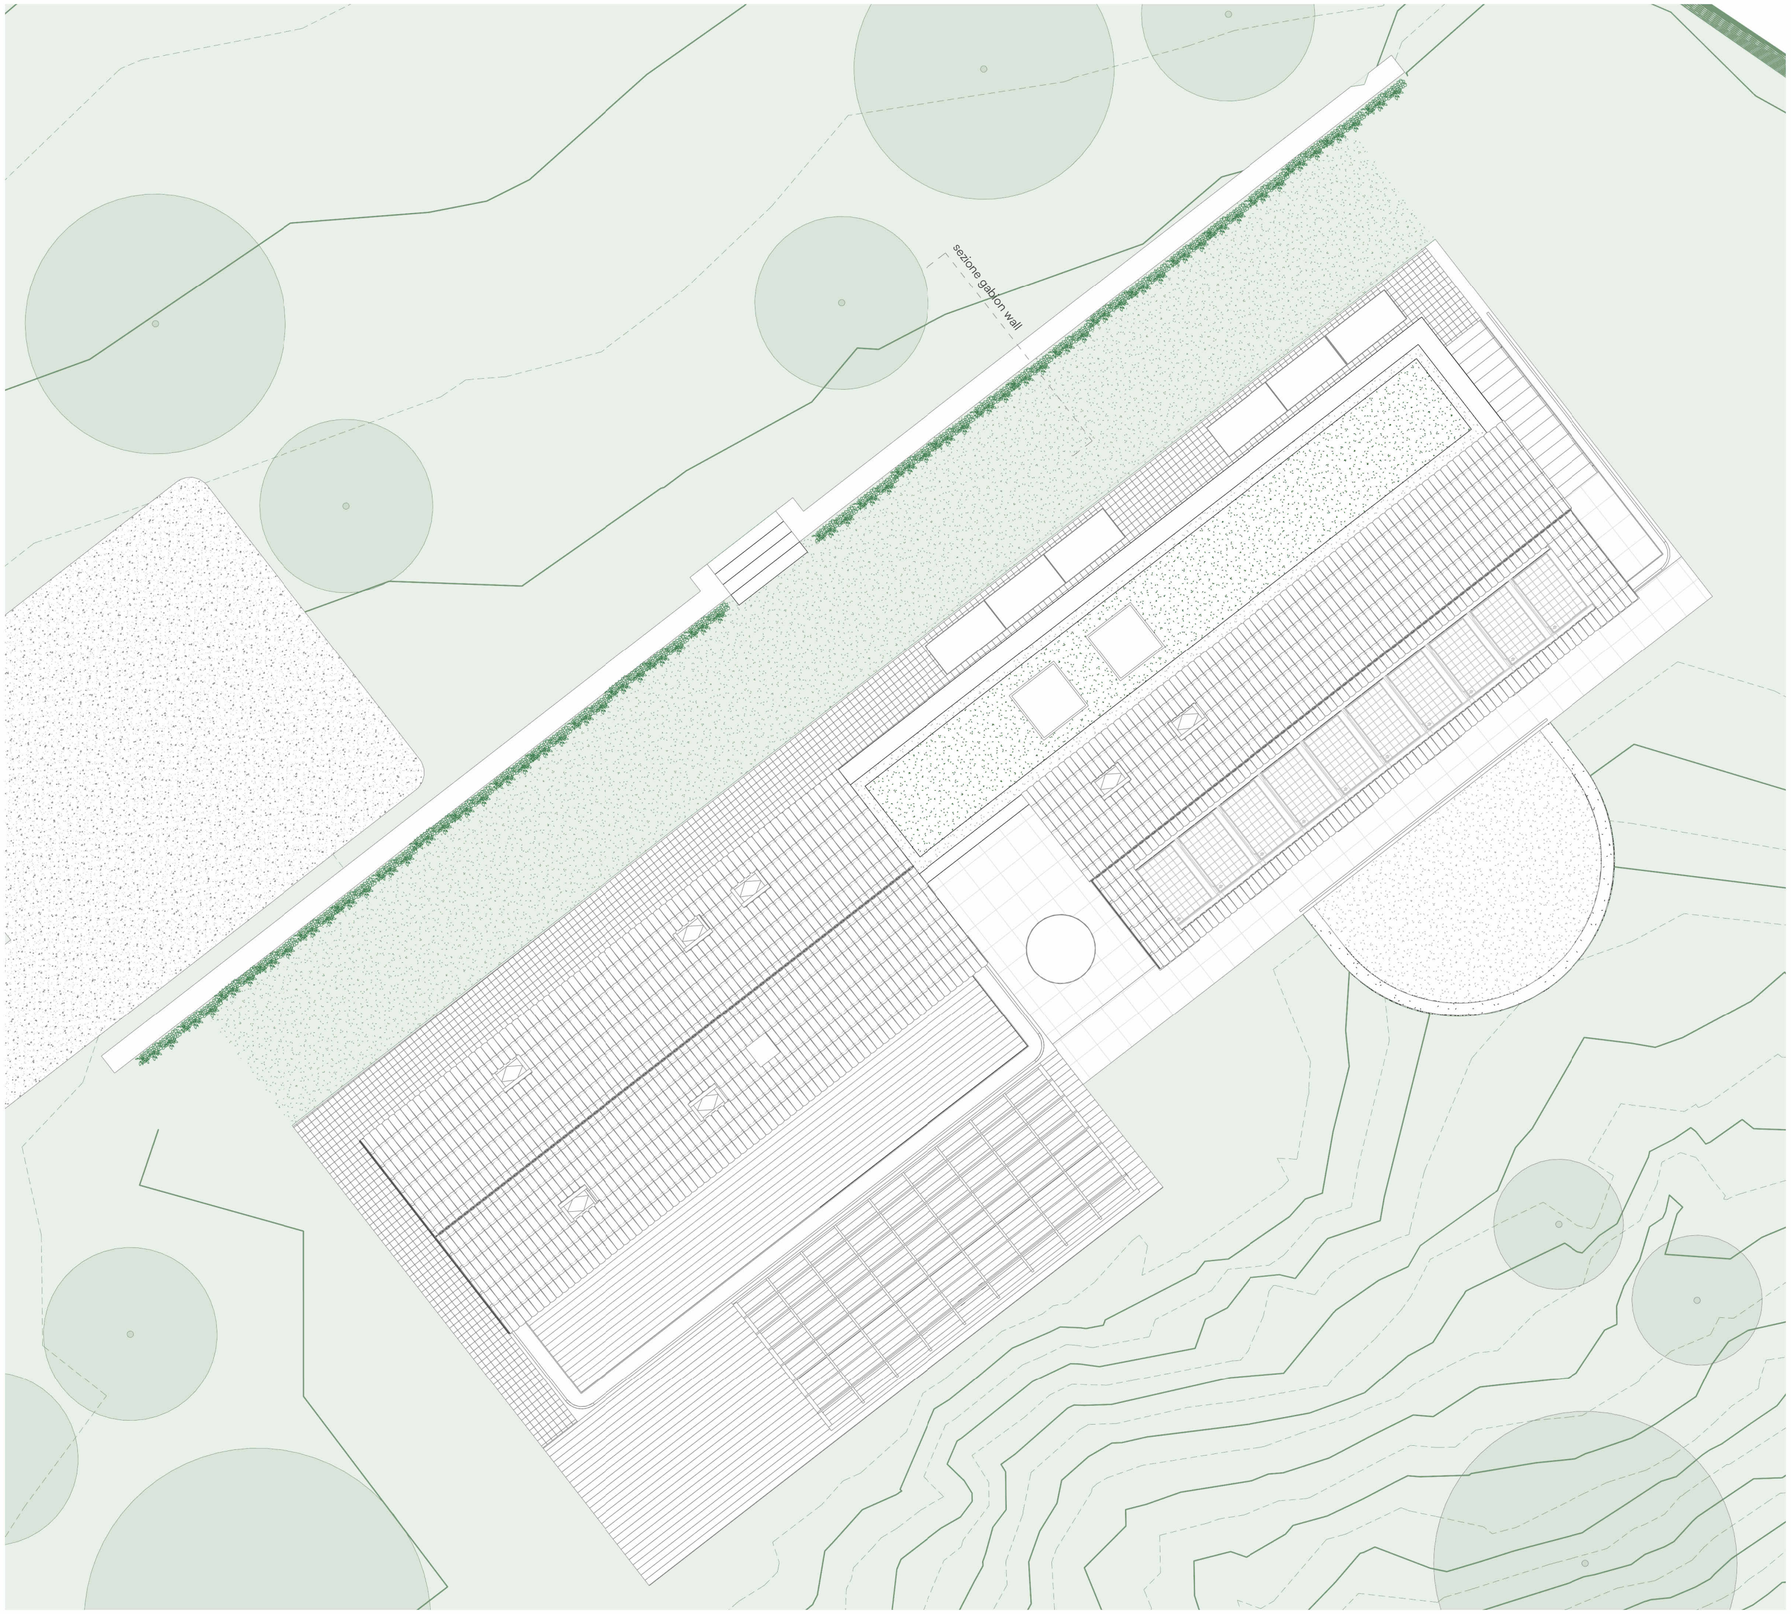



Planimetria
scala: 1 : 100

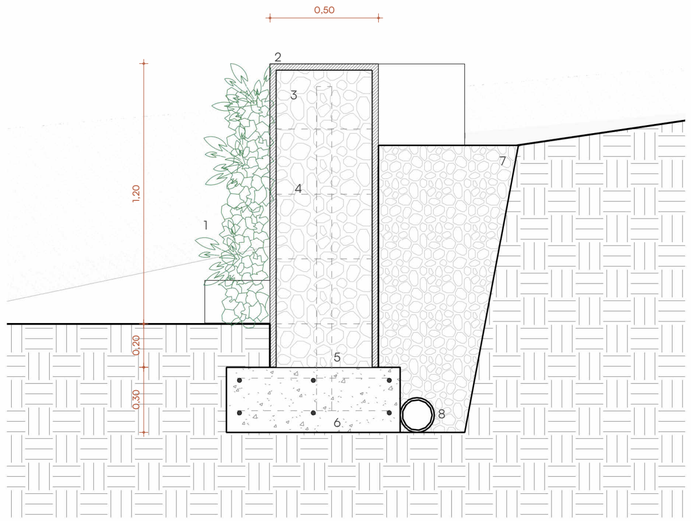



Sezione tipo Gabion Wall
scala: 1 : 20

LEGENDA

1. Vegetazione rampicante autoctona;
2. Gabion wall in rete metallica;
3. Riempimento Gabion wall in granulati naturali (diametro tra i 60/120 mm);
4. Tirante interno stabilizzatore;
5. Palo metallico con funzione di ancoraggio del Gabion wall al cordolo in c.a.
6. Cordolo in c.a.;
7. Materiale granulare per drenaggio acque meteoriche - pietrisco 30/70 mm;
8. Tubo drenante interrato HDPE microforato.

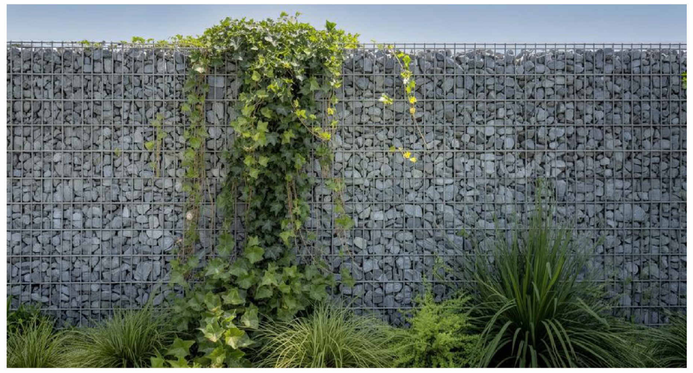

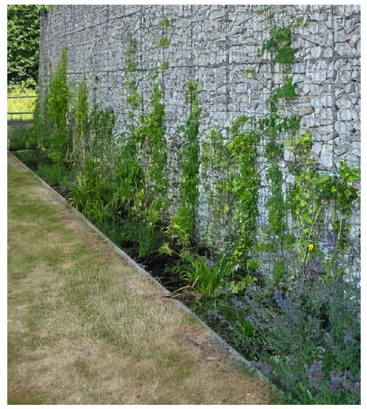

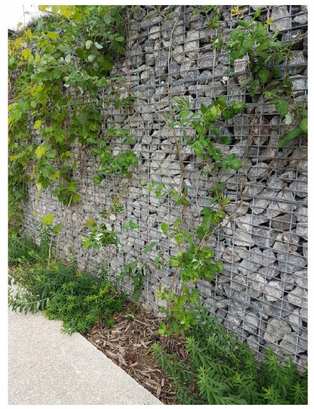

Immagini di riferimento

PLATFORM EST
INFO@ESTPLATFORM.COM
WWW.ESTPLATFORM.COM

Dettaglio Gabion Wall

Scala: Come indicato

Luogo: Sirolo (AN), via Monte Conero
Committente: Danilo Petrelli - Claudia Groppa
Data: 05/2026

Questo disegno è di esclusiva proprietà dello studio. Ne è vietata la visione e riproduzione anche parziale a persone non autorizzate

T 11