



Sezione tipo per il recupero scarpata
scala: 1 : 100

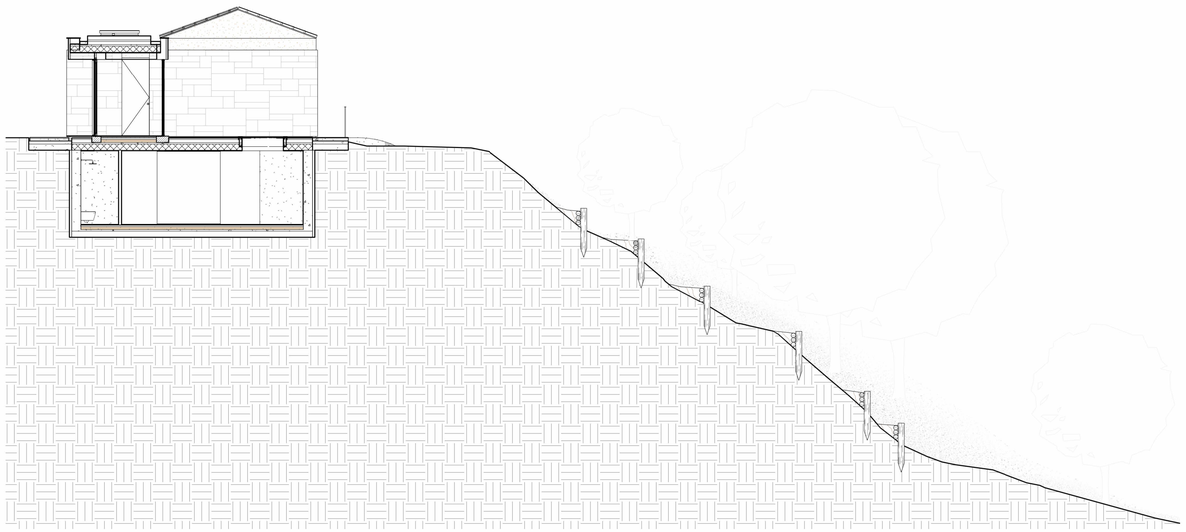


Prospetto Sud
scala: 1 : 100

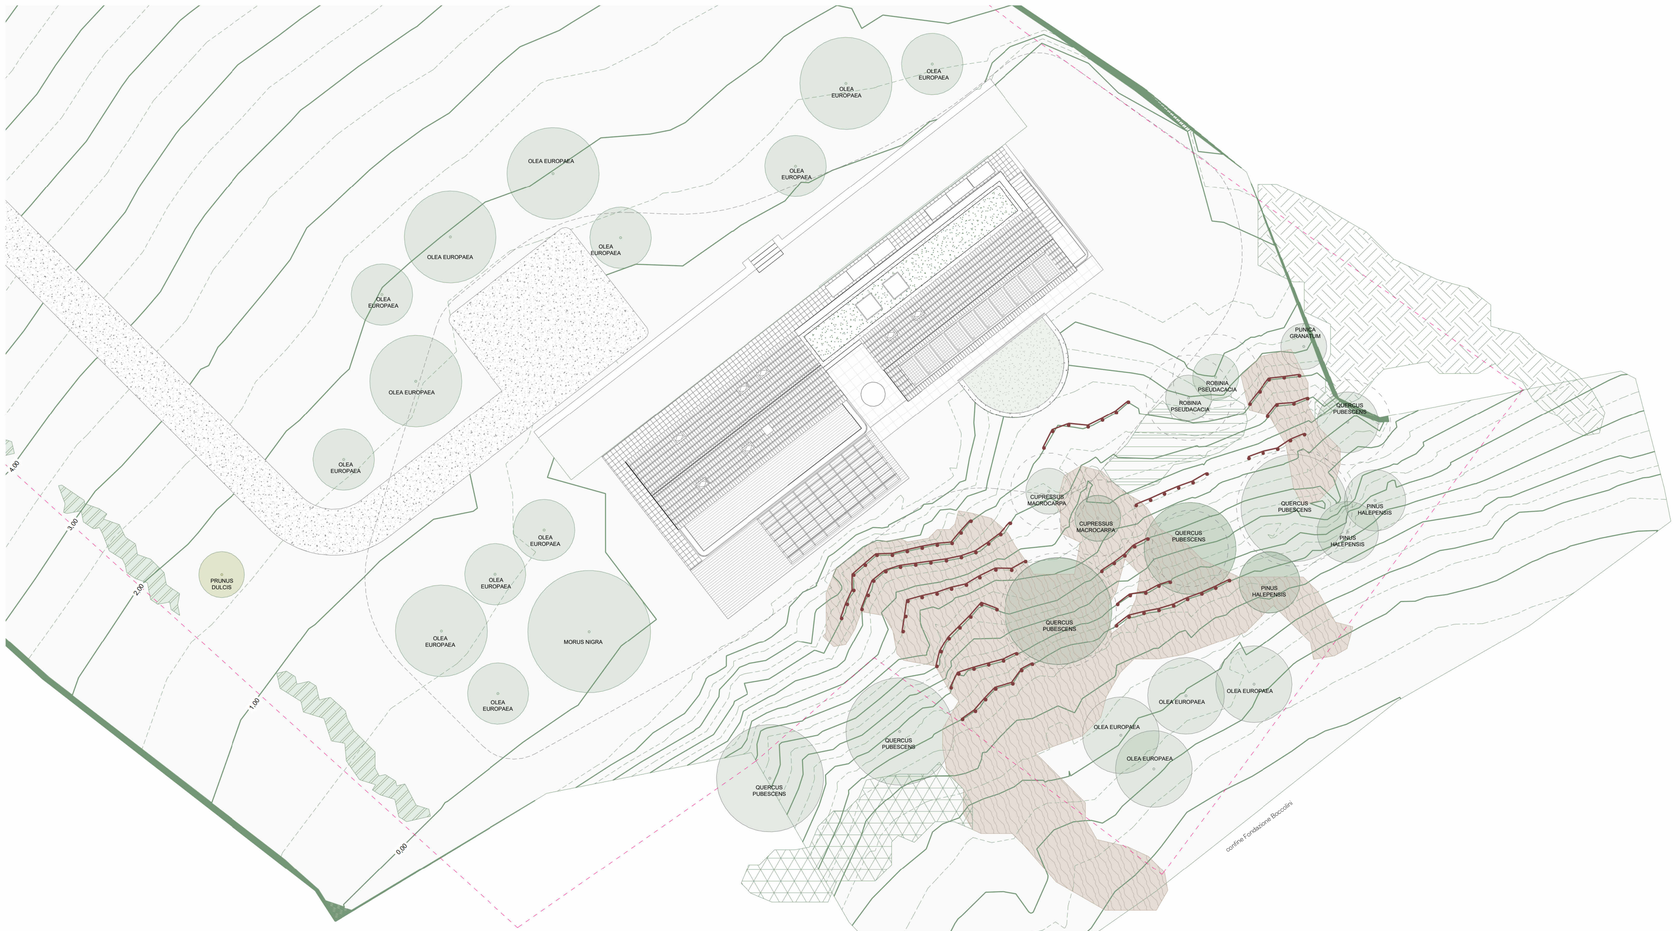

Planimetria - Stato di progetto
scala: 1 : 200

LEGENDA

- Esemplari autoctoni da conservare e valorizzare
- Esemplari non autoctoni, ma paesaggisticamente compatibili, da conservare e valorizzare
- Piantumazione perimetrale disposta a siepe (Biancospino, Corbezzolo, Alloro)
- Sistema di arbusti (Rhamnus Alaternus)
- Sistema di arbusti (Cytisus scoparius)
- Sistema di arbusti (Laurus nobilis)
- Area di scarpata interessata da fenomeni di scivolamento planare e rotazionale
- Sentiero carrabile in pavimentazione naturale tipo "IPM - Green Paving"
- Perimetro catastale
- Area di pertinenza alberature
- Tracciato palizzate

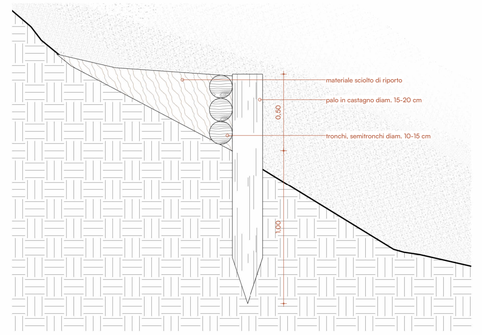

Particolare costruttivo Palizzata
scala: 1 : 20





Immagini di riferimento di palizzate

PLATFORM ET INFO@ESTPLATFORM.COM WWW.ESTPLATFORM.COM	**Proposta recupero scarpata** **Scala:** Come indicato	**Luogo:** Sirolo (AN), via Monte Conero **Committente:** Danilo Petrelli - Claudia Groppa **Data:** 05/2026	Questo disegno è di esclusiva proprietà dello studio. Ne è vietata la visione e riproduzione anche parziale a persone non autorizzate	T 12