




Prospetto Sud - Sovrapposizione demolizione
scala: 1 : 100

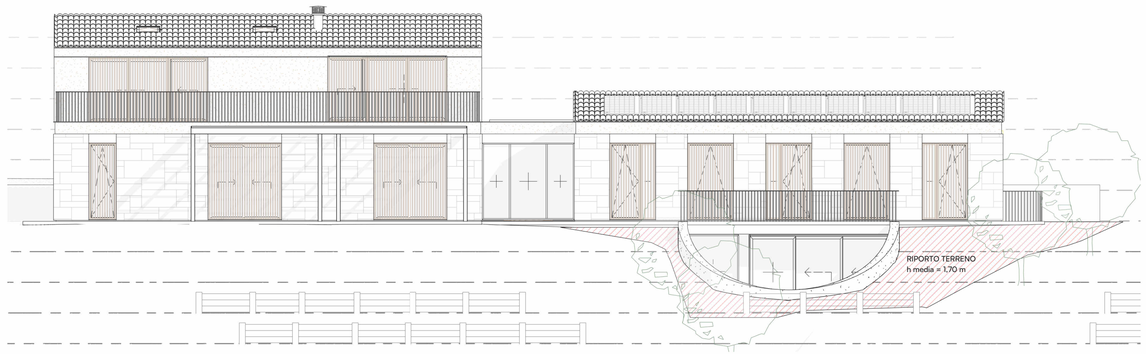

Prospetto Sud
scala: 1 : 100

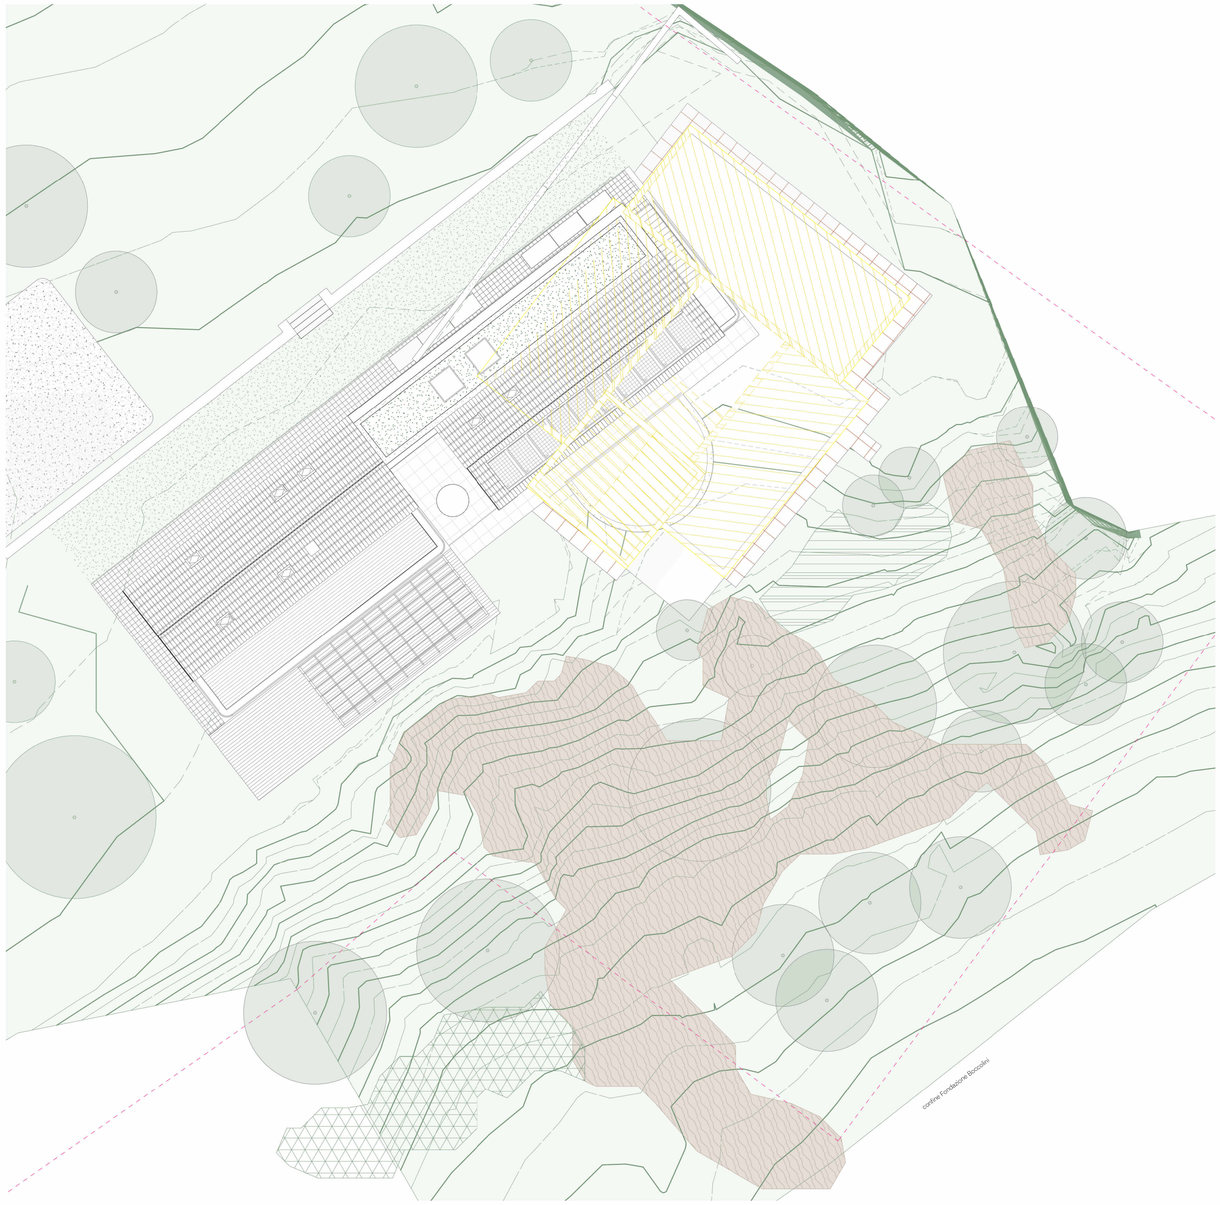

Planimetria - Sovrapposizione demolizione
scala: 1 : 150

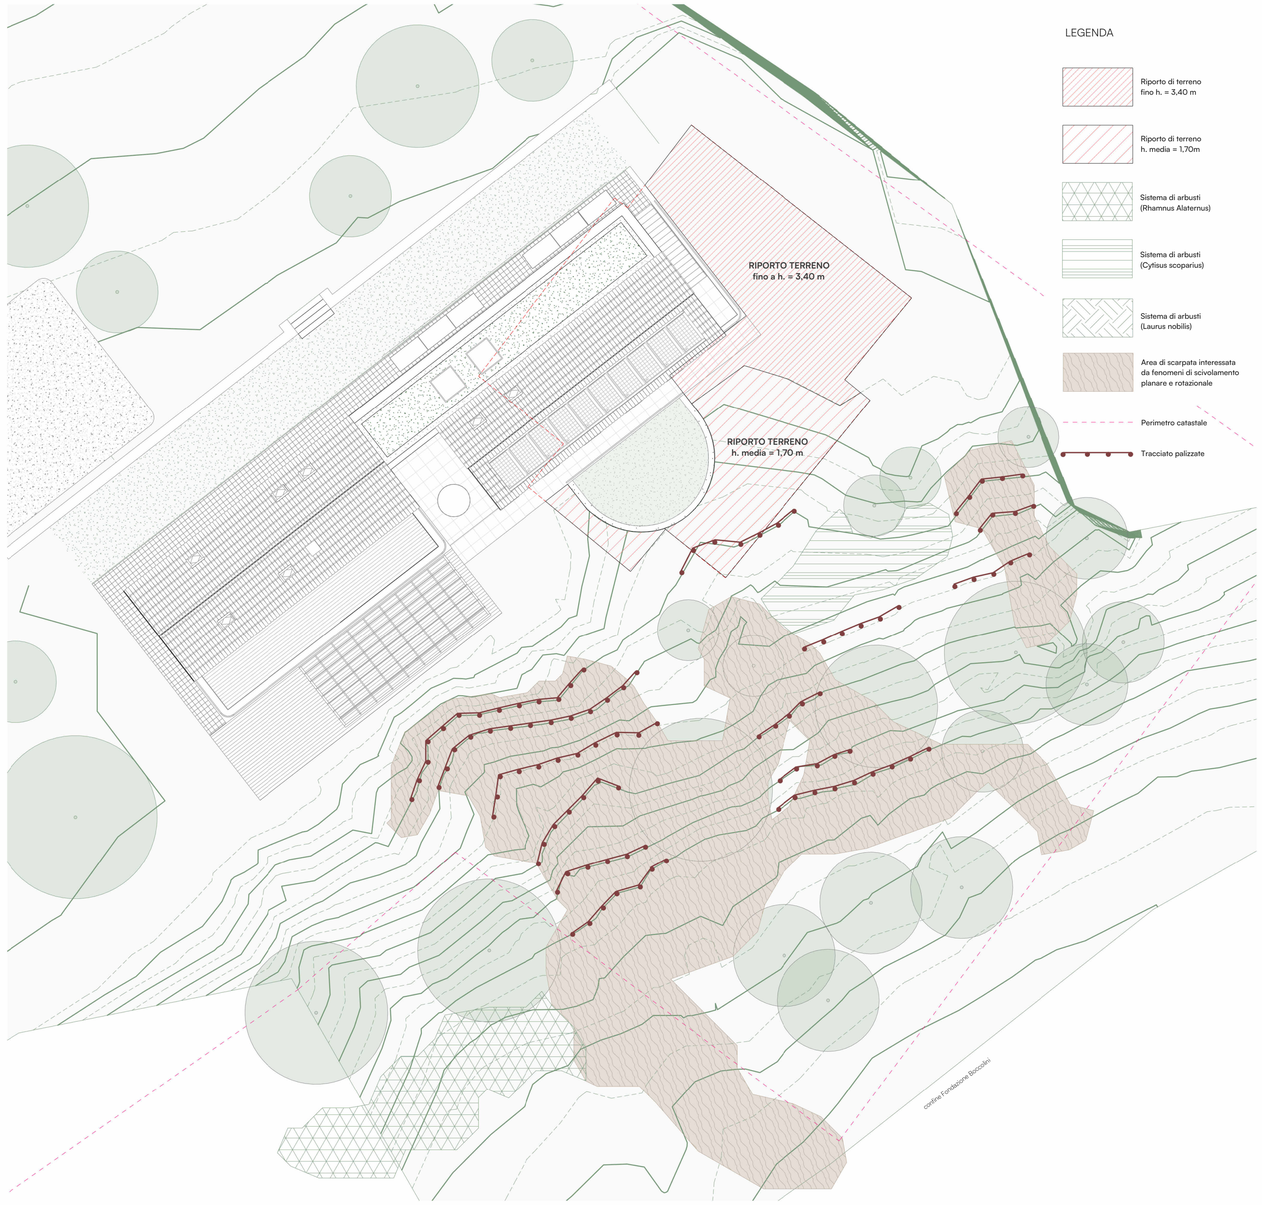

Planimetria
scala: 1 : 150

PLATFORM
INFO@ESTPLATFORM.COM
WWW.ESTPLATFORM.COM

Rinterro area demolizione fabbricato esistente

Scala: Come indicato

Luogo: Sirolo (AN), via Monte Conero
Committente: Danilo Petrelli - Claudia Groppa
Data: 05/2026

Questo disegno è di esclusiva proprietà dello studio. Ne è vietata la visione e riproduzione anche parziale a persone non autorizzate

T 13