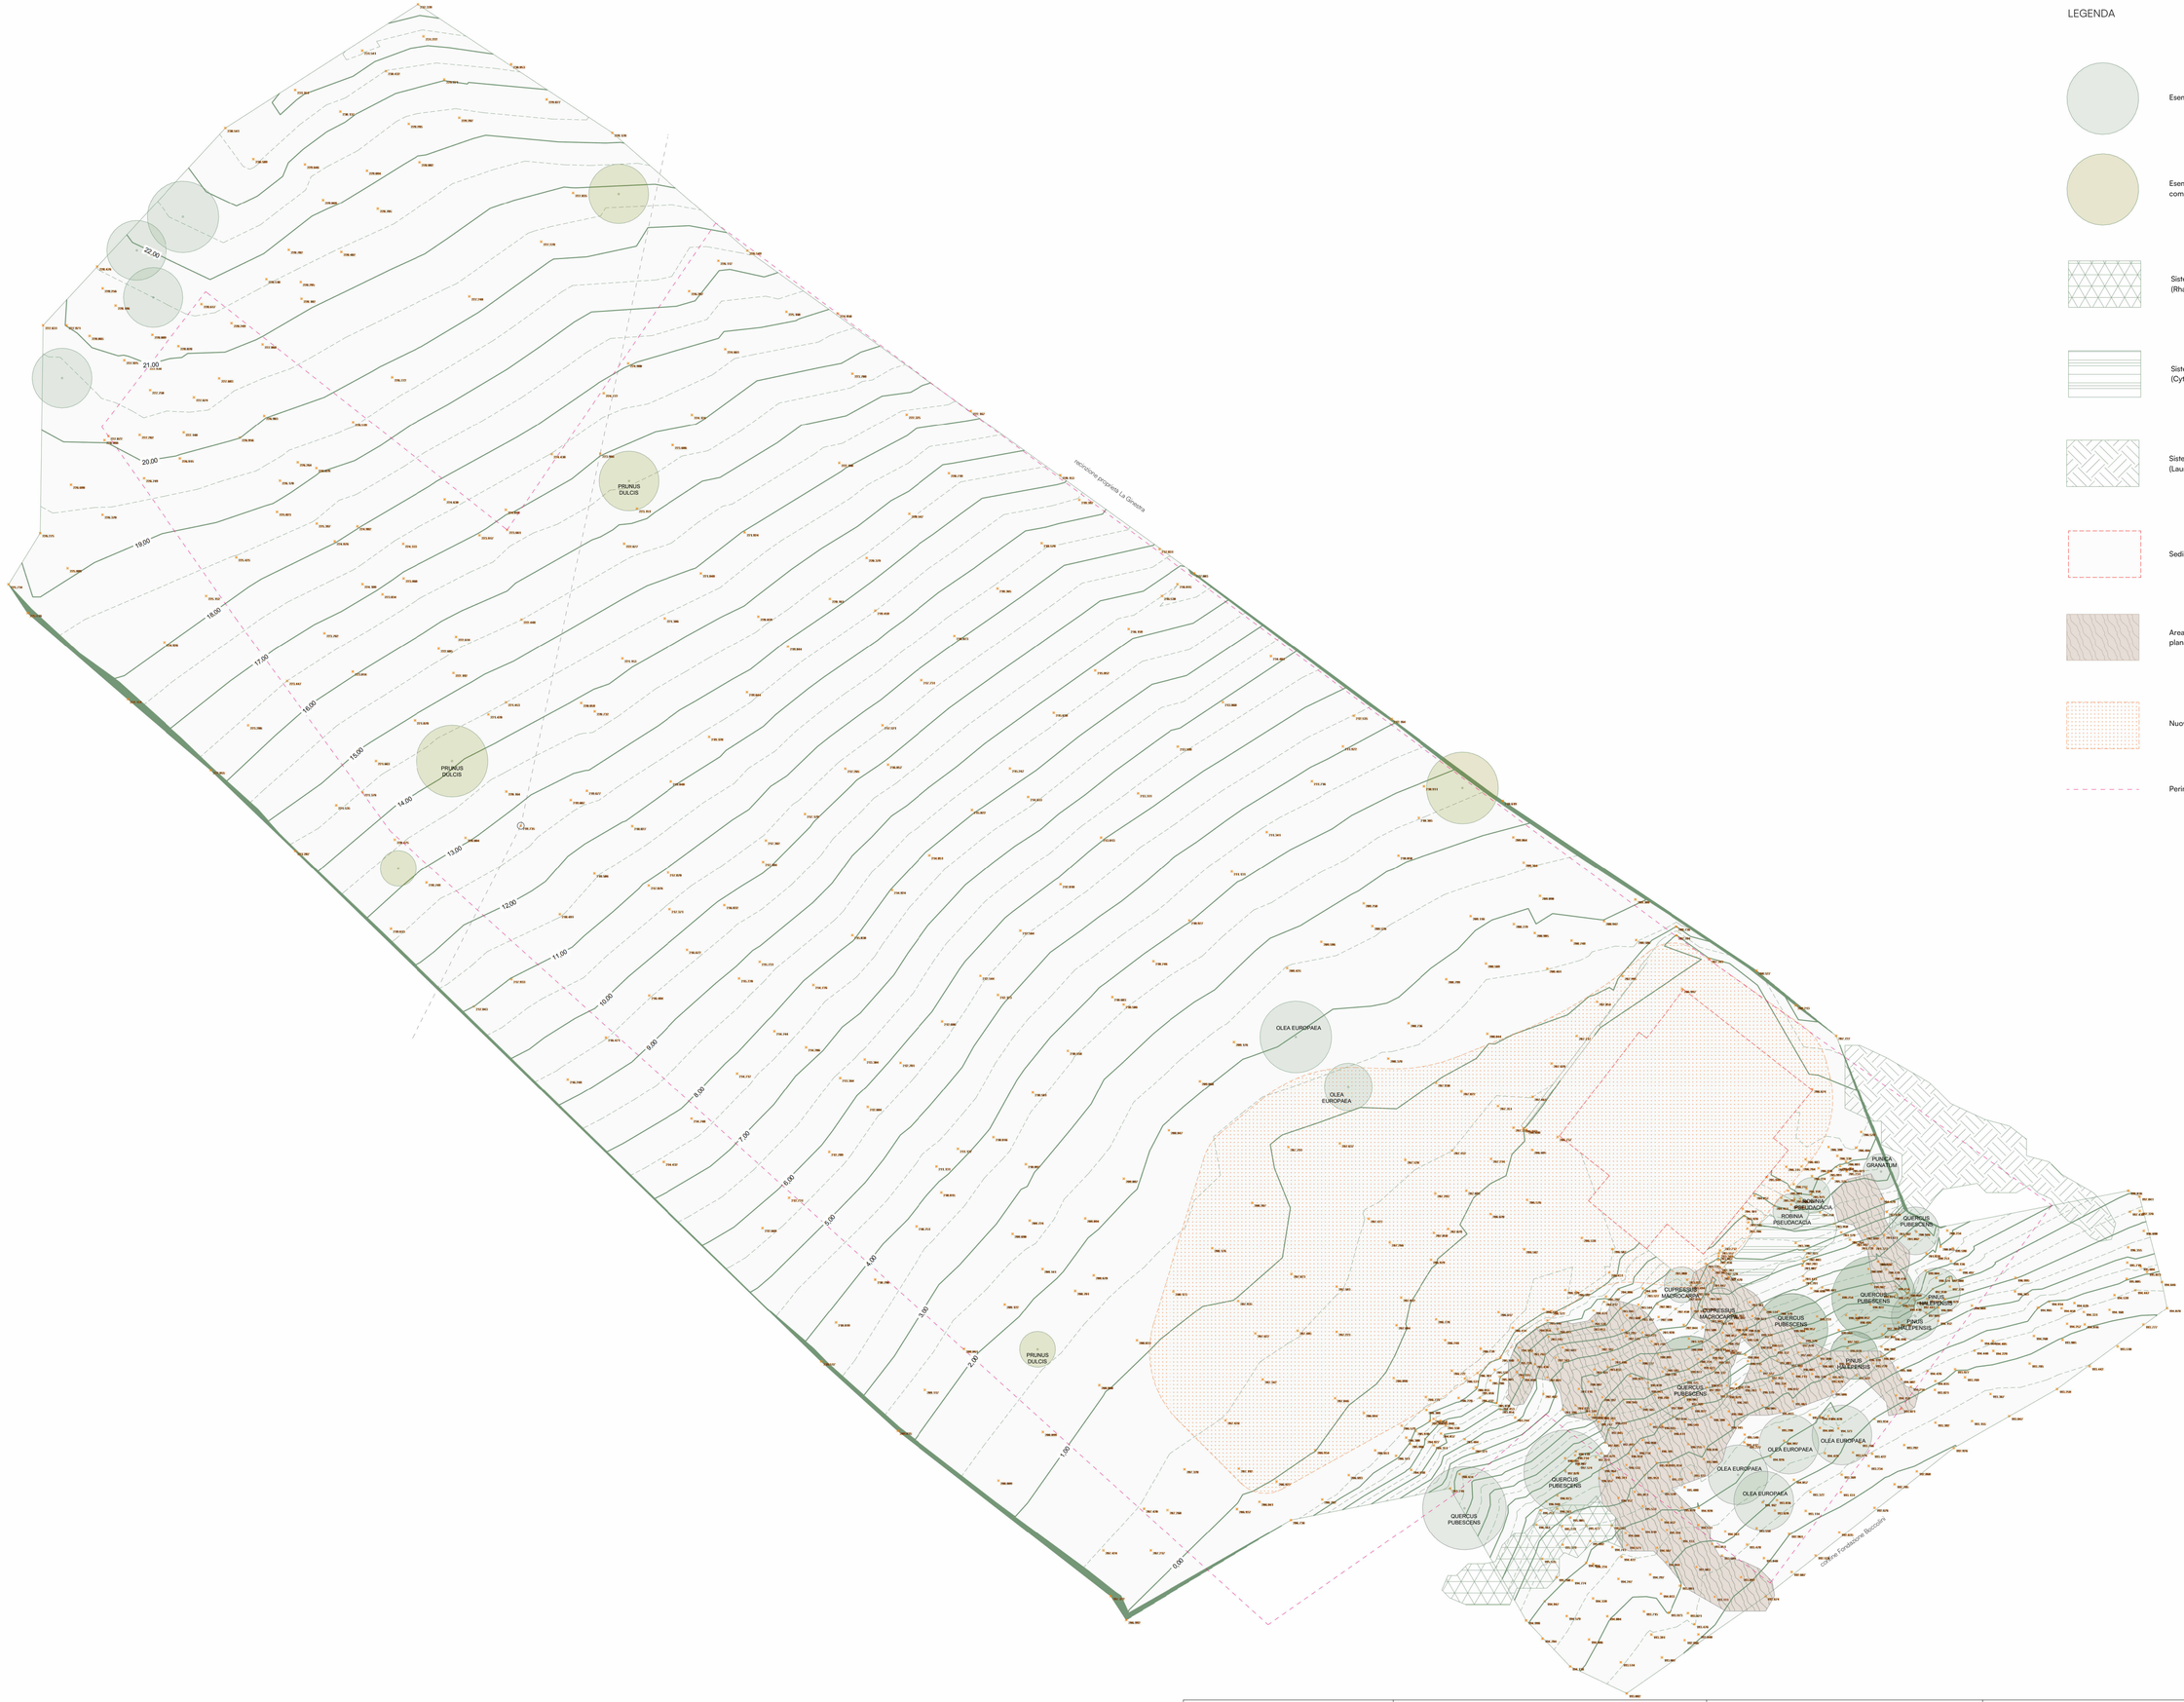


LEGENDA

- Esemplari autoctoni da conservare e valorizzare
- Esemplari non autoctoni, ma paesaggisticamente compatibili, da conservare e valorizzare
- Sistema di arbusti (Rhamnus Alaternus)
- Sistema di arbusti (Cytisus scoparius)
- Sistema di arbusti (Laurus nobilis)
- Sedime edificio esistente da demolire
- Area di scarpata interessata da fenomeni di scivolamento planare e rotazionale
- Nuova corte pertinenziale non recintata
- Perimetro catastale

N

PLATFORM ET — INFO@ESTPLATFORM.COM — WWW.ESTPLATFORM.COM

Planimetria Generale Post demolizioni/rimozioni

Scala: 1 : 250

Luogo: Sirolo (AN), via Monte Conero

Committente: Danilo Petrelli - Claudia Groppa

Data: 05/2026

Questo disegno è di esclusiva proprietà dello studio. Ne è vietata la visione e riproduzione anche parziale a persone non autorizzate

T 07 C