


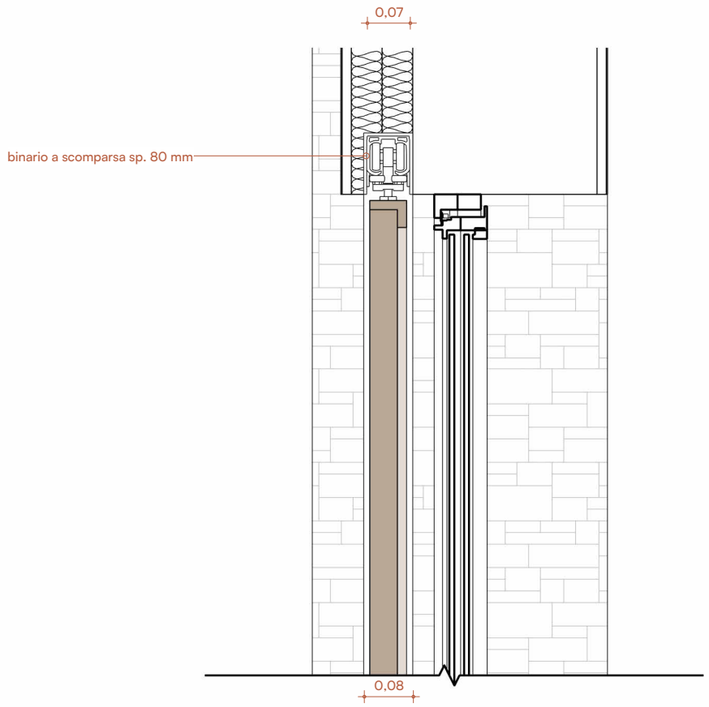


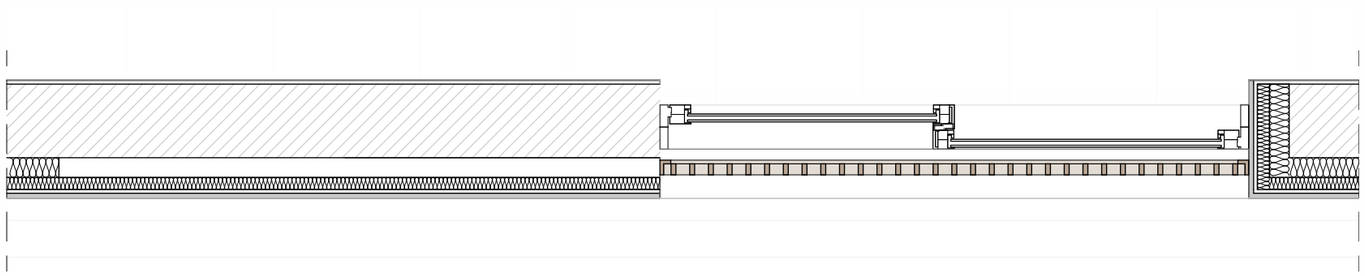

Dettaglio frangisole - pianta tipo
scala: 1 : 25

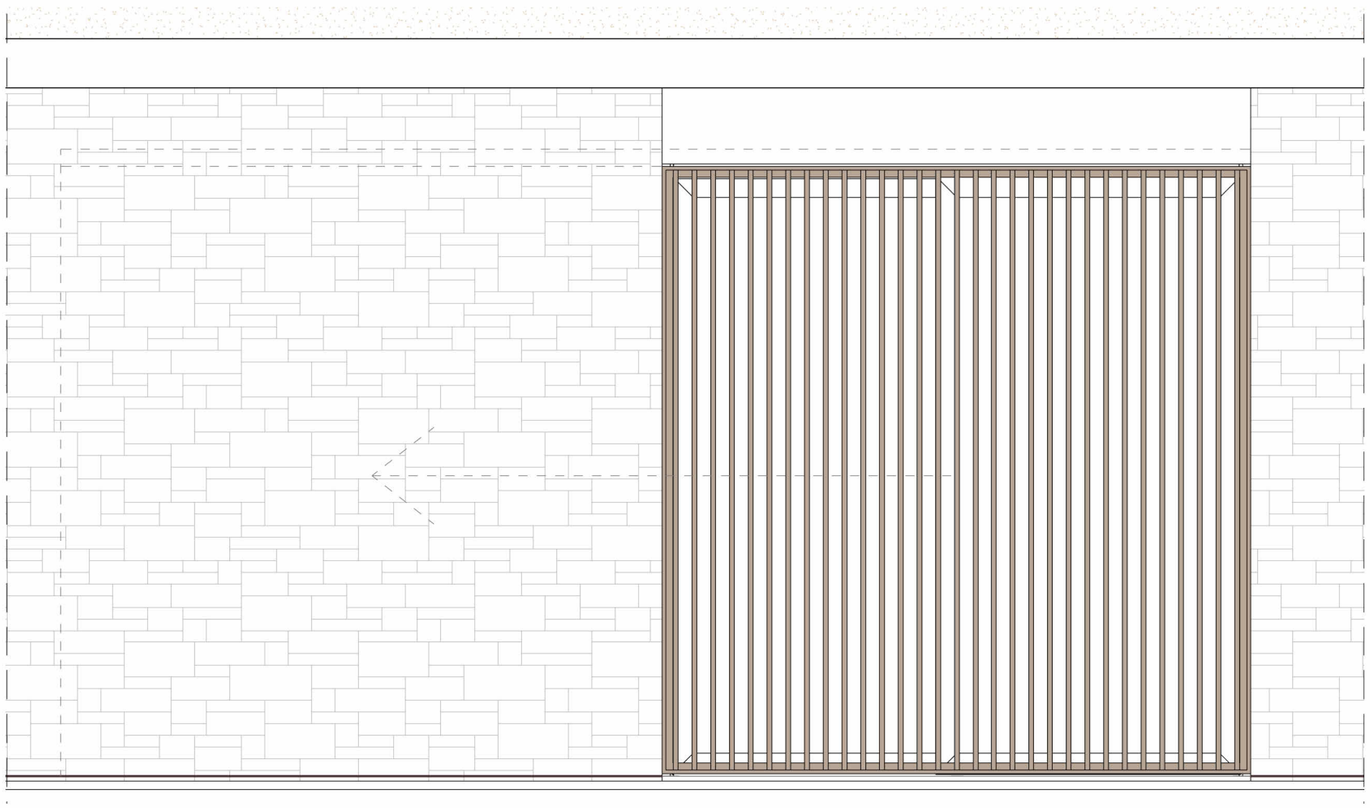

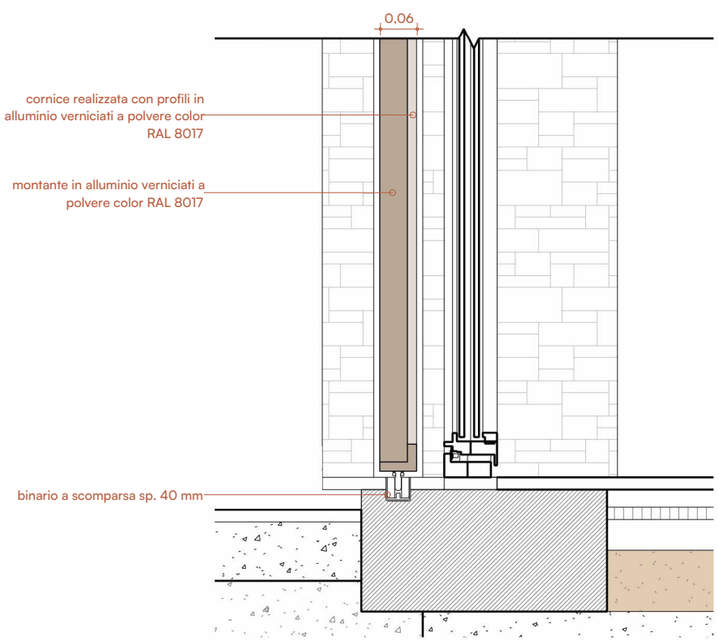

Dettaglio Sezione Frangisole
scala: 1 : 10

Dettaglio frangisole - prospetto tipo
scala: 1 : 25

PLATFORM
INFO@ESTPLATFORM.COM
WWW.ESTPLATFORM.COM

Dettaglio frangisole

Scala: Come indicato

Luogo: Sirolo (AN), via Monte Conero
Committente: Danilo Petrelli - Claudia Groppa
Data: 05/2026

Questo disegno è di esclusiva proprietà dello studio. Ne è vietata la visione e riproduzione anche parziale a persone non autorizzate

T 10